



T U S E T 13
— Barcelona —

Un projecte de:

AKM III PROYECTO INMOBILIARIO CB

Tuset 13 · Barcelona



VIURE AL BARRI MÉS CHIC / LIFE IN THE CHICEST DISTRICT

Distinció a la zona alta / The height of distinction in Zona Alta

Ubicació / Location

Harmonia entre calma i moviment / Where tranquillity meets activity

Lifestyle

NOVA VIDA PER A UN CLÀSSIC / BREATHING NEW LIFE INTO A CLASSIC

Edifici / Building

LLARS AMB ENCANT / HOMES WITH CHARM

Habitatges / Properties

DEFININT L'ESPAI / DEFINING THE SPACE

Plànols comercials / Commercial floor plans

ELS DETALLS DE LA TEVA LLAR / EVERY DETAIL OF YOUR HOME

Memòria de qualitats / Quality report





VIURE AL BARRI MÉS CHIC DE BARCELONA

LIFE IN THE CHICEST DISTRICT IN BARCELONA

Carrer de Tuset 13

Tuset 13 és un edifici senyorial de mitjans del segle XX, que ha estat rehabilitat per donar acollida a 39 exclusius habitatges. Situat al barri de Sant Gervasi-Galvany, gaudeix de la tranquil·litat d'una zona residencial, sense renunciar a la intensa activitat generada per la seva proximitat al centre de Barcelona.

Tuset 13 is a stately building dating from the mid-20th century, now fully refurbished to house 39 exclusive homes. Nestled in the district of Sant Gervasi-Galvany, it offers the peace and quiet of a residential area without forsaking the lively vibe of the nearby centre of Barcelona.

"Gaudeix de la tranquil·litat d'una zona residencial, sense renunciar a la intensa activitat generada per la seva proximitat al centre de Barcelona."

"Enjoy the peace and quiet of a residential area without forsaking the lively vibe of the nearby centre of Barcelona."

DISTINCIÓ A LA ZONA ALTA

Sant Gervasi-Galvany és el barri de zona alta més proper al centre de la Ciutat Comtal. Situat al costat del barri de la Vila de Gràcia i l'Avinguda Diagonal, és considerat un dels més selectes i prestigiosos de la capital Catalana.

Un entramat de carrers animats, places obertes i carrerons el donen identitat pròpia. Al barri podem trobar un mercat centenari, un gran nombre de comerços, establiments gastronòmics i locals d'oci nocturn, així com clíniques privades, col·legis i negocis de prestigi.

Abunden, a més, els espais verds, amb el Turó Parc, el Parc de Monterols o els Jardins de Can Ferrer com a principals exponents.

A l'entorn de Tuset 13 hi ha diversos centres hospitalaris com el Clínic i el Provincial de Barcelona, l'Hospital FREMAP o la clínica El Pilar.

El barri de Sant Gervasi-Galvany està molt ben comunicat amb la resta de la ciutat. Les parades de metro més properes són les de Diagonal i Passeig de Gràcia; i en l'entorn hi ha també diverses estacions de Ferrocarrils Catalans, com Gràcia i Provença.

THE HEIGHT OF DISTINCTION


Sant Gervasi-Galvany is the closest district in the Zona Alta to Barcelona's city centre. Located on the hillside by the district of Vila de Gràcia and Avenida Diagonal, it is known to be one of the finest and most prestigious neighbourhoods in Catalonia's capital.

With vibrant streets, open squares and quaint alleyways, it has a special charm of its own. There is a century-old market hall, an assortment of boutiques, food venues and night-time entertainment, as well as private clinics, schools and prestigious businesses.

It is also full of green areas, especially Turó Parc, Parque de Monterols and the Gardens of Can Ferrer.

There are several hospitals near Tuset 13, such as Hospital Clínico y Provincial de Barcelona, Hospital FREMAP or El Pilar.

The district of Sant Gervasi-Galvany is very conveniently linked to the rest of the city. The closest metro stops are Diagonal and Paseo de Gracia, and there are also several Ferrocarriles Catalanes rail stations nearby, such as Gracia and Provença.

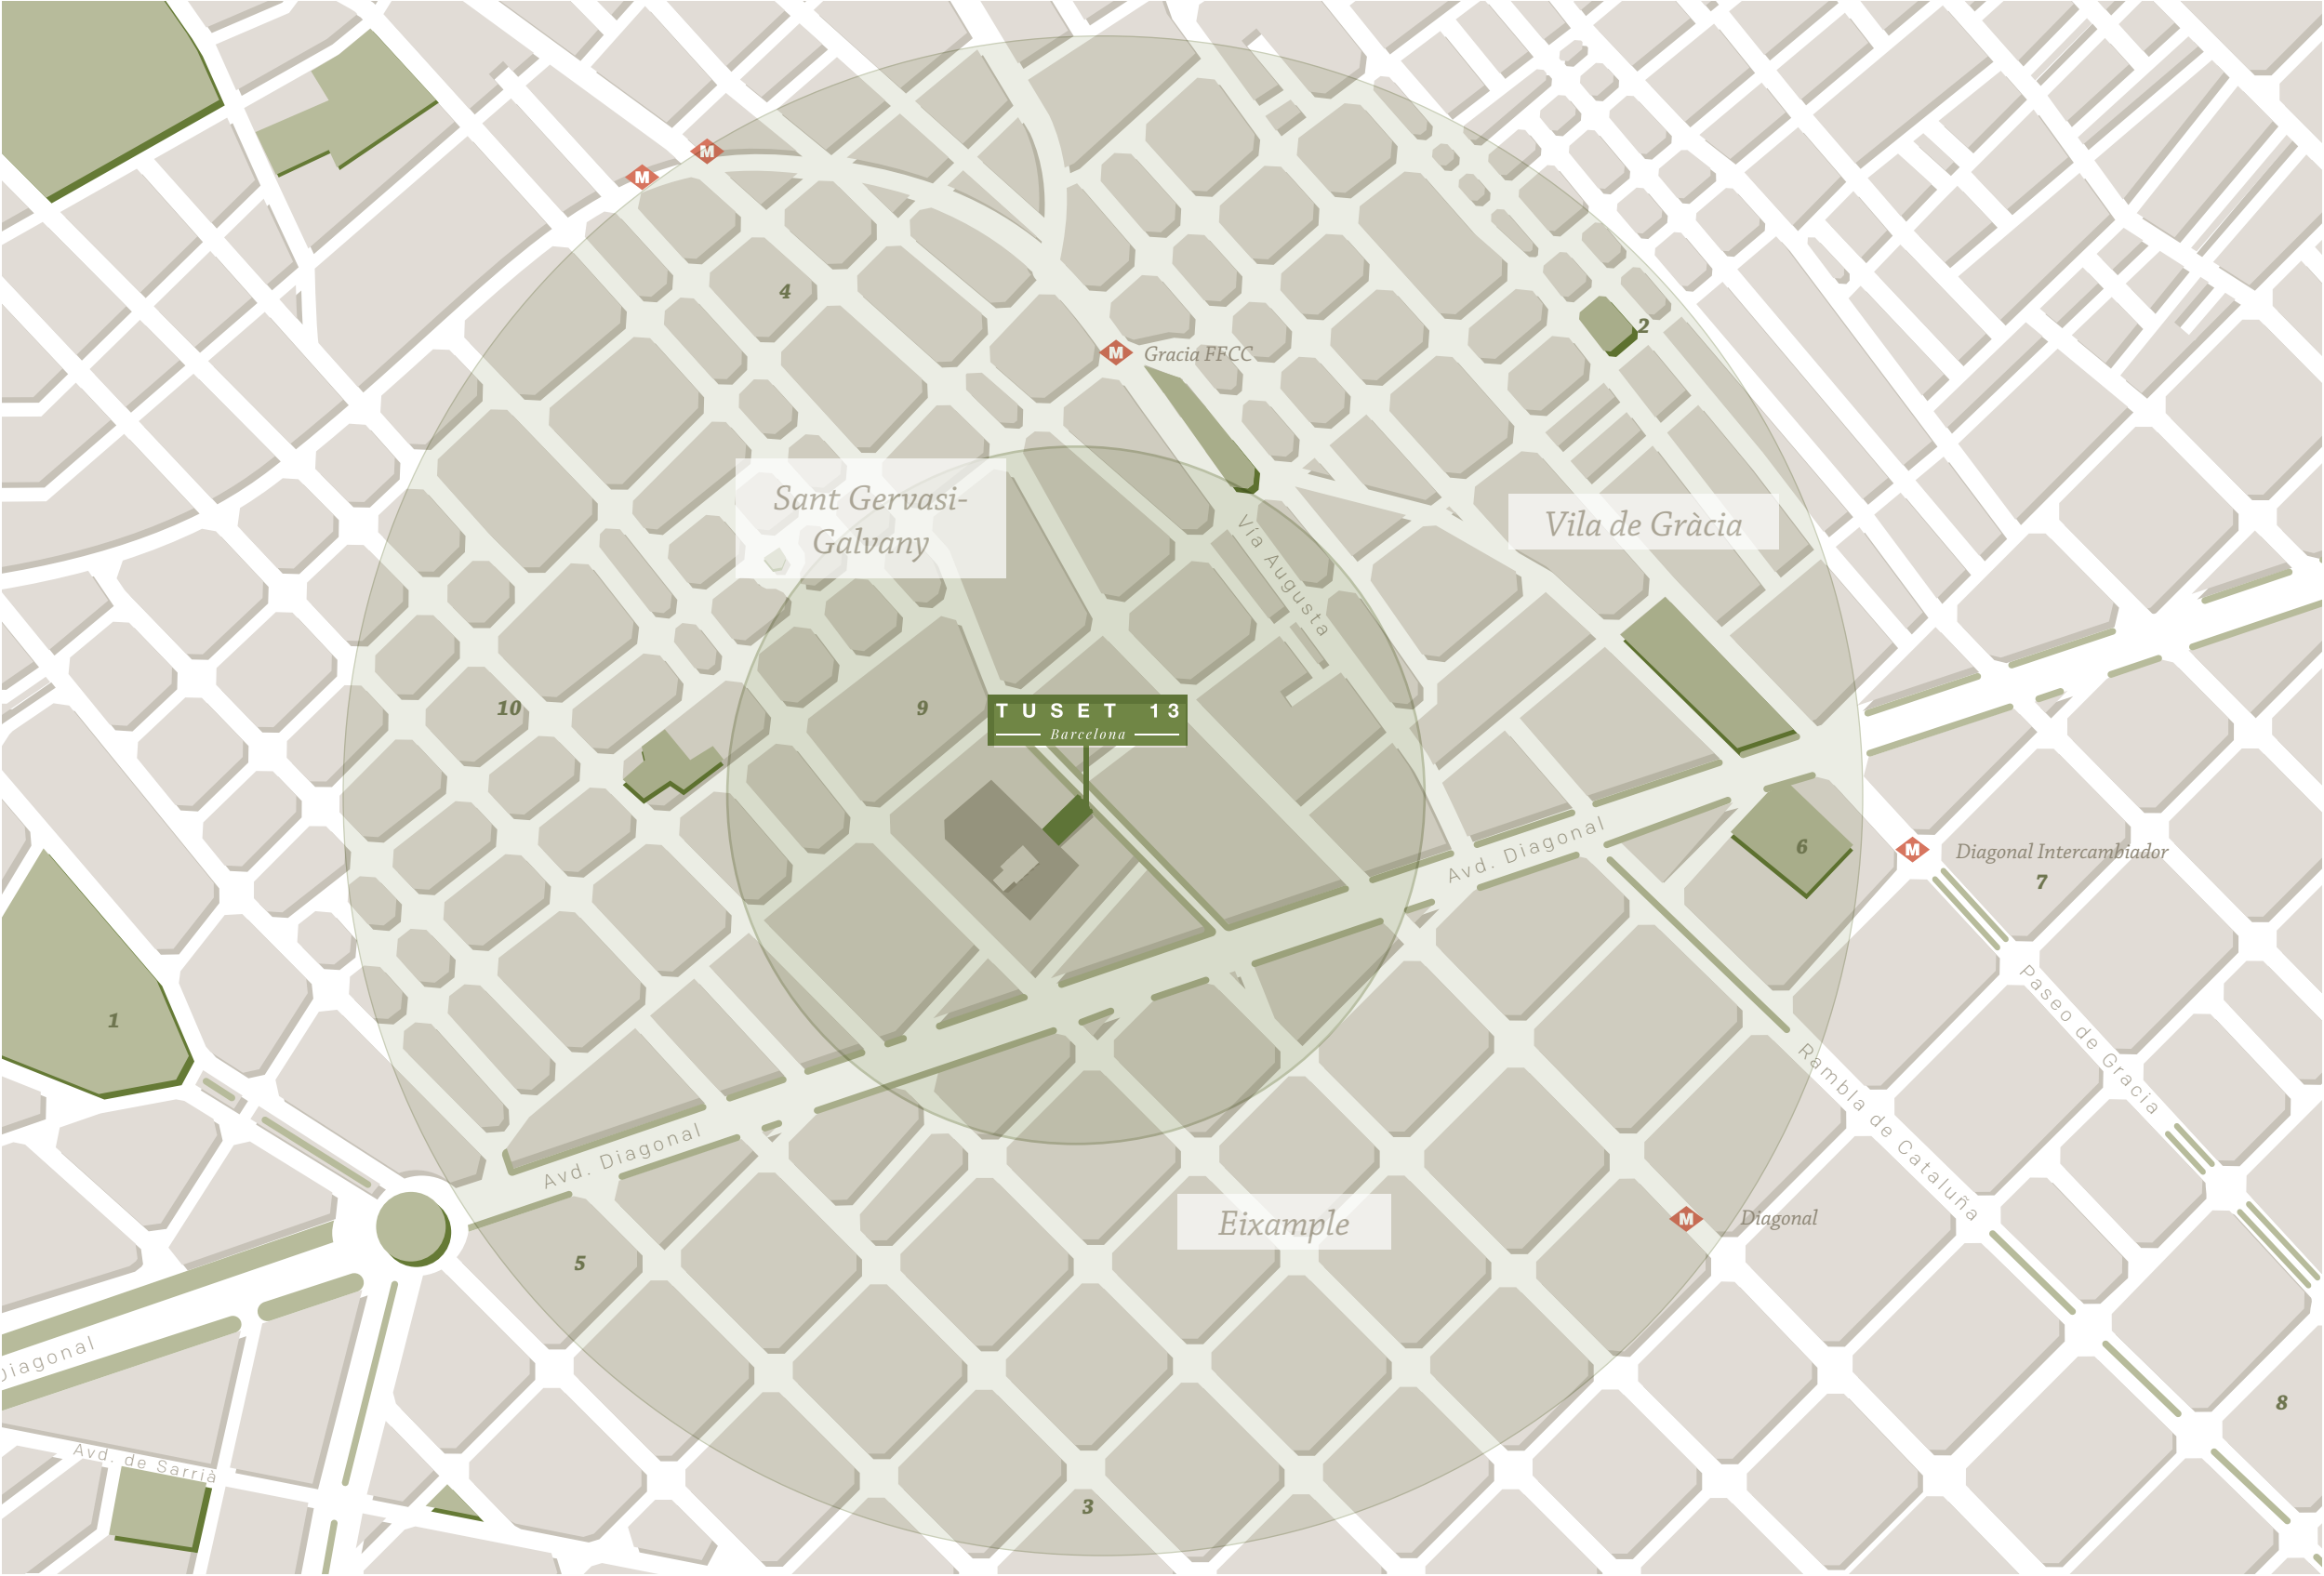

- 1. Turó Parc
- 2. Plaza de la Vila de Gràcia

- 3. Hospital Clínic
- 4. Hospital El Pilar

- 5. El Corte Inglés
- 6. Jardí del Palau Robert

- 7. La Pedrera- Casa Milà
- 8. Casa Batlló

- 9. Escola Infant Jesús
- 10. Escola Nausica

5/10 min

"Els seus elaborats espais verds, constitueixen un racó de tranquil·litat en aquesta ciutat cosmopolita i oberta."

"Its beautifully kept green areas, provide a haven of peace and quiet in such a cosmopolitan, open city."

HARMONIA ENTRE CALMA I MOVIMENT

Al barri de Sant Gervasi-Galvany és possible gaudir de la calma sense perdre de vista el dia a dia d'una gran ciutat com Barcelona. Els seus elaborats espais verds, molts d'ells recuperats en els últims anys, constitueixen un racó de tranquil·litat en aquesta ciutat cosmopolita i oberta.

Al costat de l'animat barri de Gràcia, es presenta com una zona còmoda i autosuficient. A poca distància de Tuset 13, hi ha diversos hospitals, a més d'algunes de les institucions educatives més guardonades de Barcelona.

L'oci està garantit amb una àmplia oferta de restaurants, locals comercials i diverses sales de teatre i concerts, com Luz de Gas o al Jove Teatre Regina.

Destaca el seu ric patrimoni arquitectònic, amb exemples com la Casa Sagnier i la Casa Muñoz Ramonet. I a menys de deu minuts a peu, es troba la Pedrera, un dels edificis més representatius de Barcelona.

El barri de Sant Gervasi-Galvany compta amb unes immillorables connexions amb la resta de la ciutat, amb diverses parades de metro, Ferrocarrils Catalans i carril bici.

WHERE TRANQUILLITY MEETS ACTIVITY

The district of Sant Gervasi-Galvany brings its residents the quality of peaceful living without losing sight of everything that goes on in a metropolis like Barcelona. Its beautifully kept green areas, many of which have steadily improved in recent years, provide a haven of peace and quiet in such a cosmopolitan, open city.

Right beside the district of Gràcia, the area is both convenient and self-sufficient. Just a short distance from Tuset 13 you will find several hospitals and some of Barcelona's most sought-after schools.

Leisure options are aplenty, with a wide array of restaurants and shops, various theatre halls and concert venues such as Luz de Gas and Jove Teatre Regina.

It is also home to a wealth of architectural heritage including the mansions of Casa Sagnier and Casa Muñoz Ramonet. Just a ten-minute walk away is one of Barcelona's most emblematic buildings: La Pedrera.

The district of Sant Gervasi-Galvany could hardly be better connected to the rest of the city thanks to its various metro stops, FGC rail stations and cycle lanes.



NOVA VIDA PER A UN CLÀSSIC

BREATHING NEW LIFE INTO A CLASSIC


Edifici / Building

L'edifici de Tuset 13, construït el 1944, ha estat rehabilitat en la seva totalitat. Darrere de la seva façana d'estil neoclàssic, es presenten 39 exclusius habitatges en dels què s'ha cuidat fins al més mínim detall. Aquest immoble compta amb una excel·lent ubicació, entre dues grans vies: Avinguda Diagonal i Via Augusta. Des d'aquí, és possible desplaçar-se caminant als principals punts d'interès de Barcelona, i el casc antic es troba a tan sols mitja hora a peu.

The Tuset 13 building, erected in 1944, has been fully refurbished. Behind its Neo-Classical façade are 39 exclusive homes designed with the utmost attention to detail.


The building stands in an excellent location where two major boulevards meet: Avenida Diagonal and Vía Augusta. It is conveniently located within walking distance of Barcelona's major attractions and just a thirty-minute stroll to the city centre.



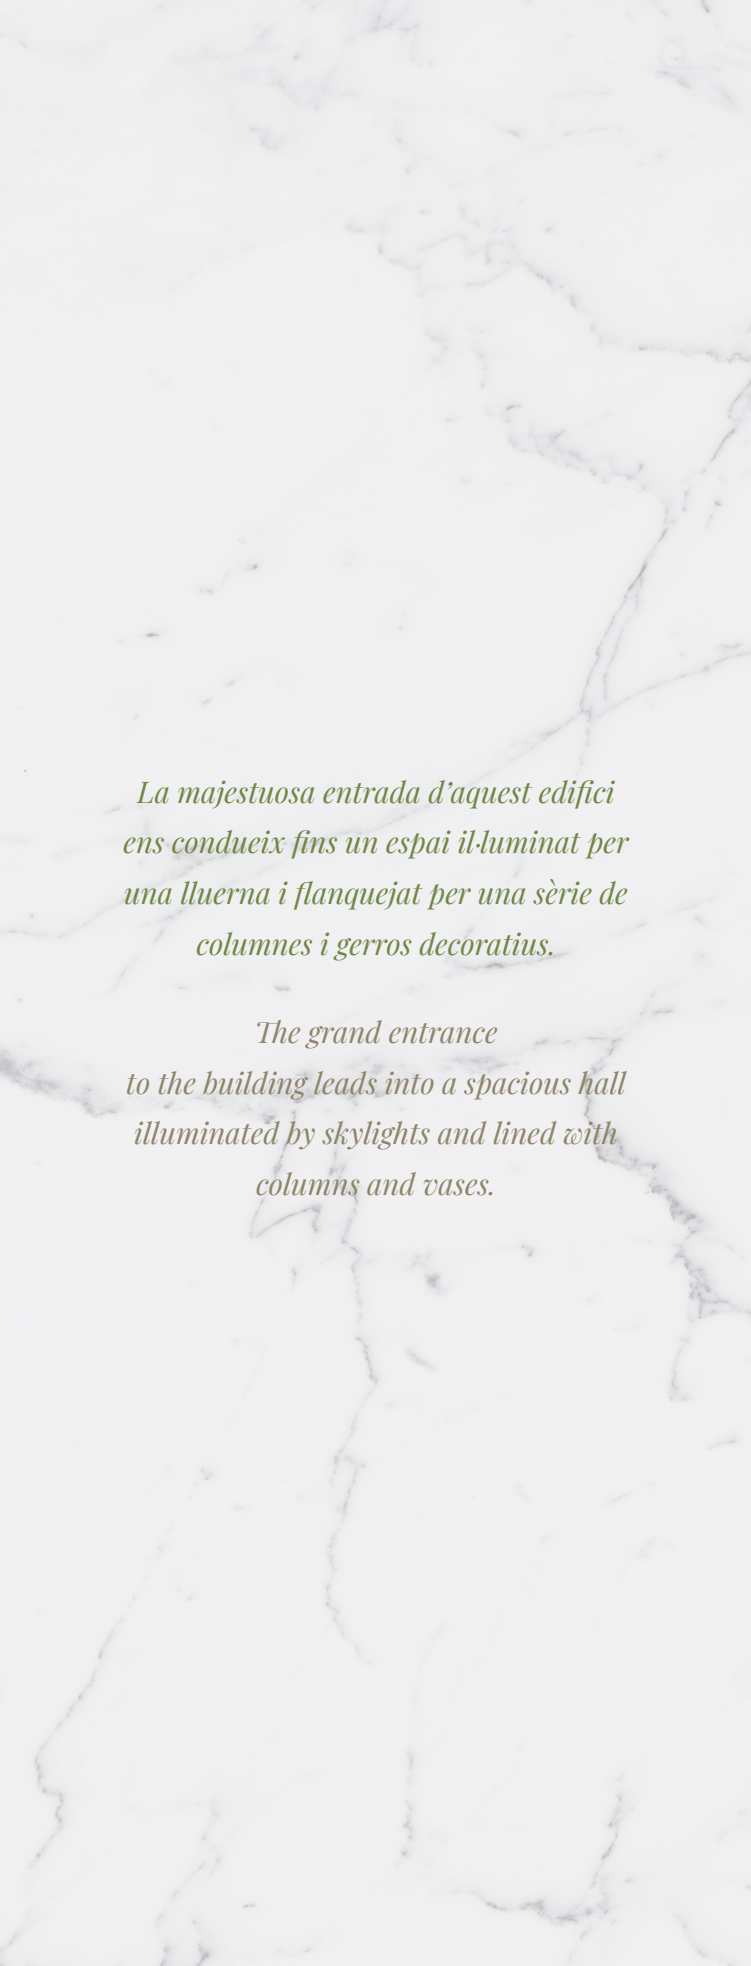

*La majestuosa entrada d'aquest edifici
ens condueix fins un espai il·luminat per
una lluernia i flanquejat per una sèrie de
columnes i gerros decoratius.*

*The grand entrance
to the building leads into a spacious hall
illuminated by skylights and lined with
columns and vases.*

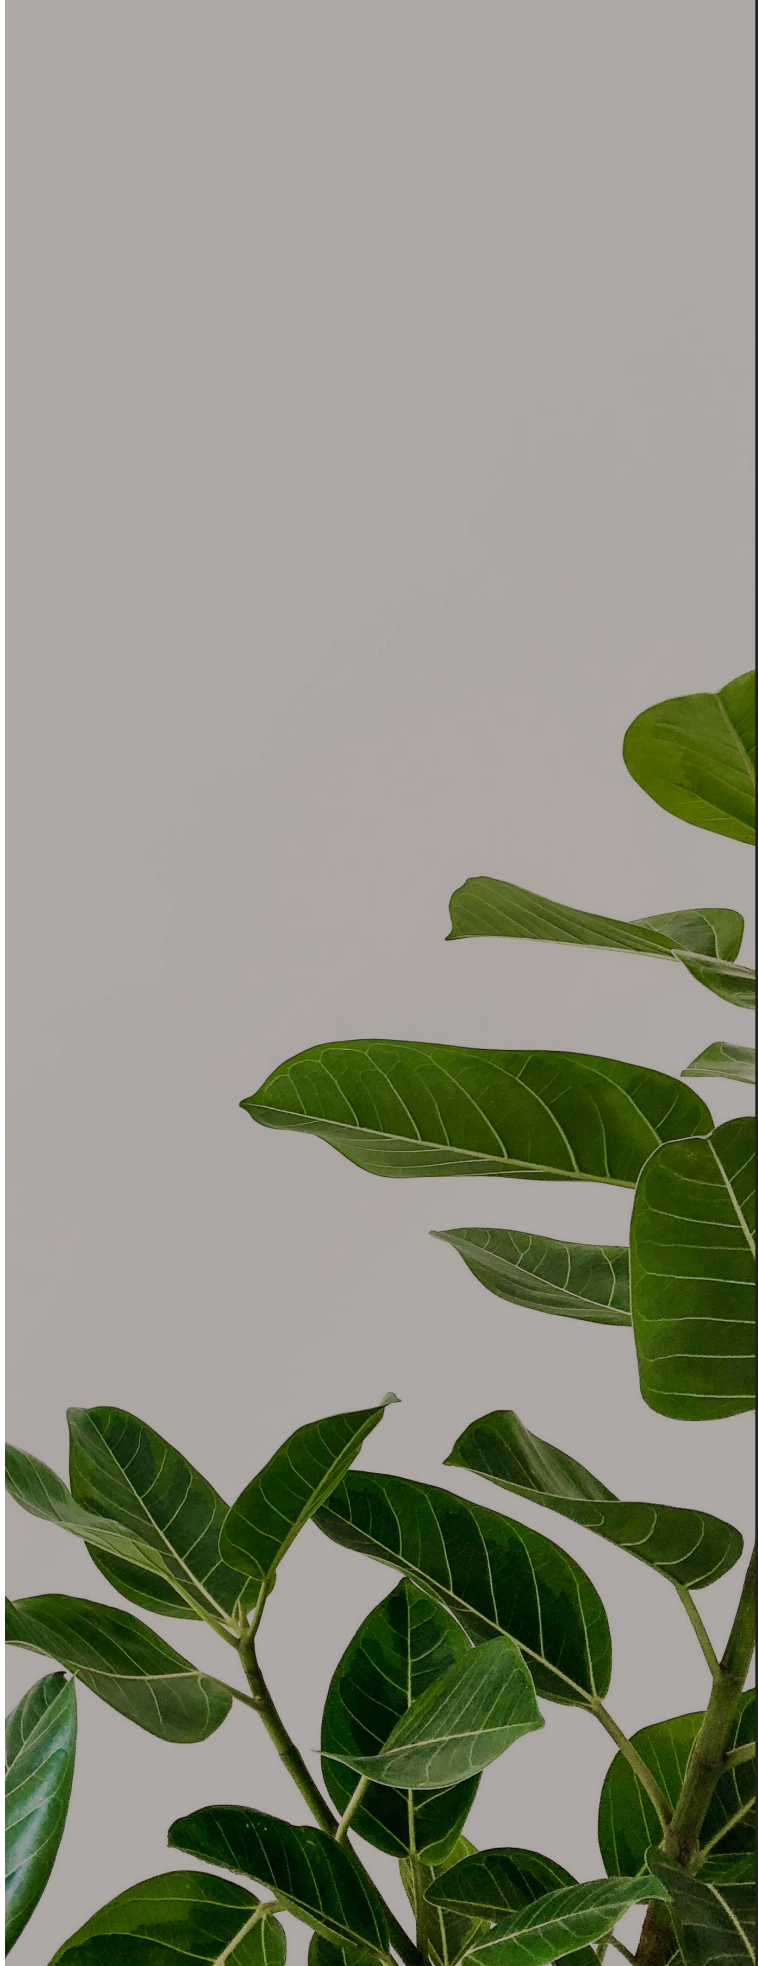


LLARS AMB ENCANT
HOMES WITH CHARM

Habitatges / Properties

Tots els habitatges d'aquest edifici s'han concebut com espais amplis i molt lluminosos, amb grans finestres que els inunden de llum. Tuset 13 ens presenta un conjunt de moderns llars amb reminiscències d'altres temps, detalls d'una època passada presents als balcons, a l'entrada, a més d'un disseny contemporani en els seus diferents espais a través d'acabats i detalls de gran qualitat.

Every home in this majestic building has been designed to be spacious and bathed in natural light thanks to their large windows. Tuset 13 presents a selection of modern homes with vintage touches. A certain reminiscence of times gone-by lives on in the balconies and entrance halls, married with a contemporary design in their various rooms featuring top-quality finishes and details.

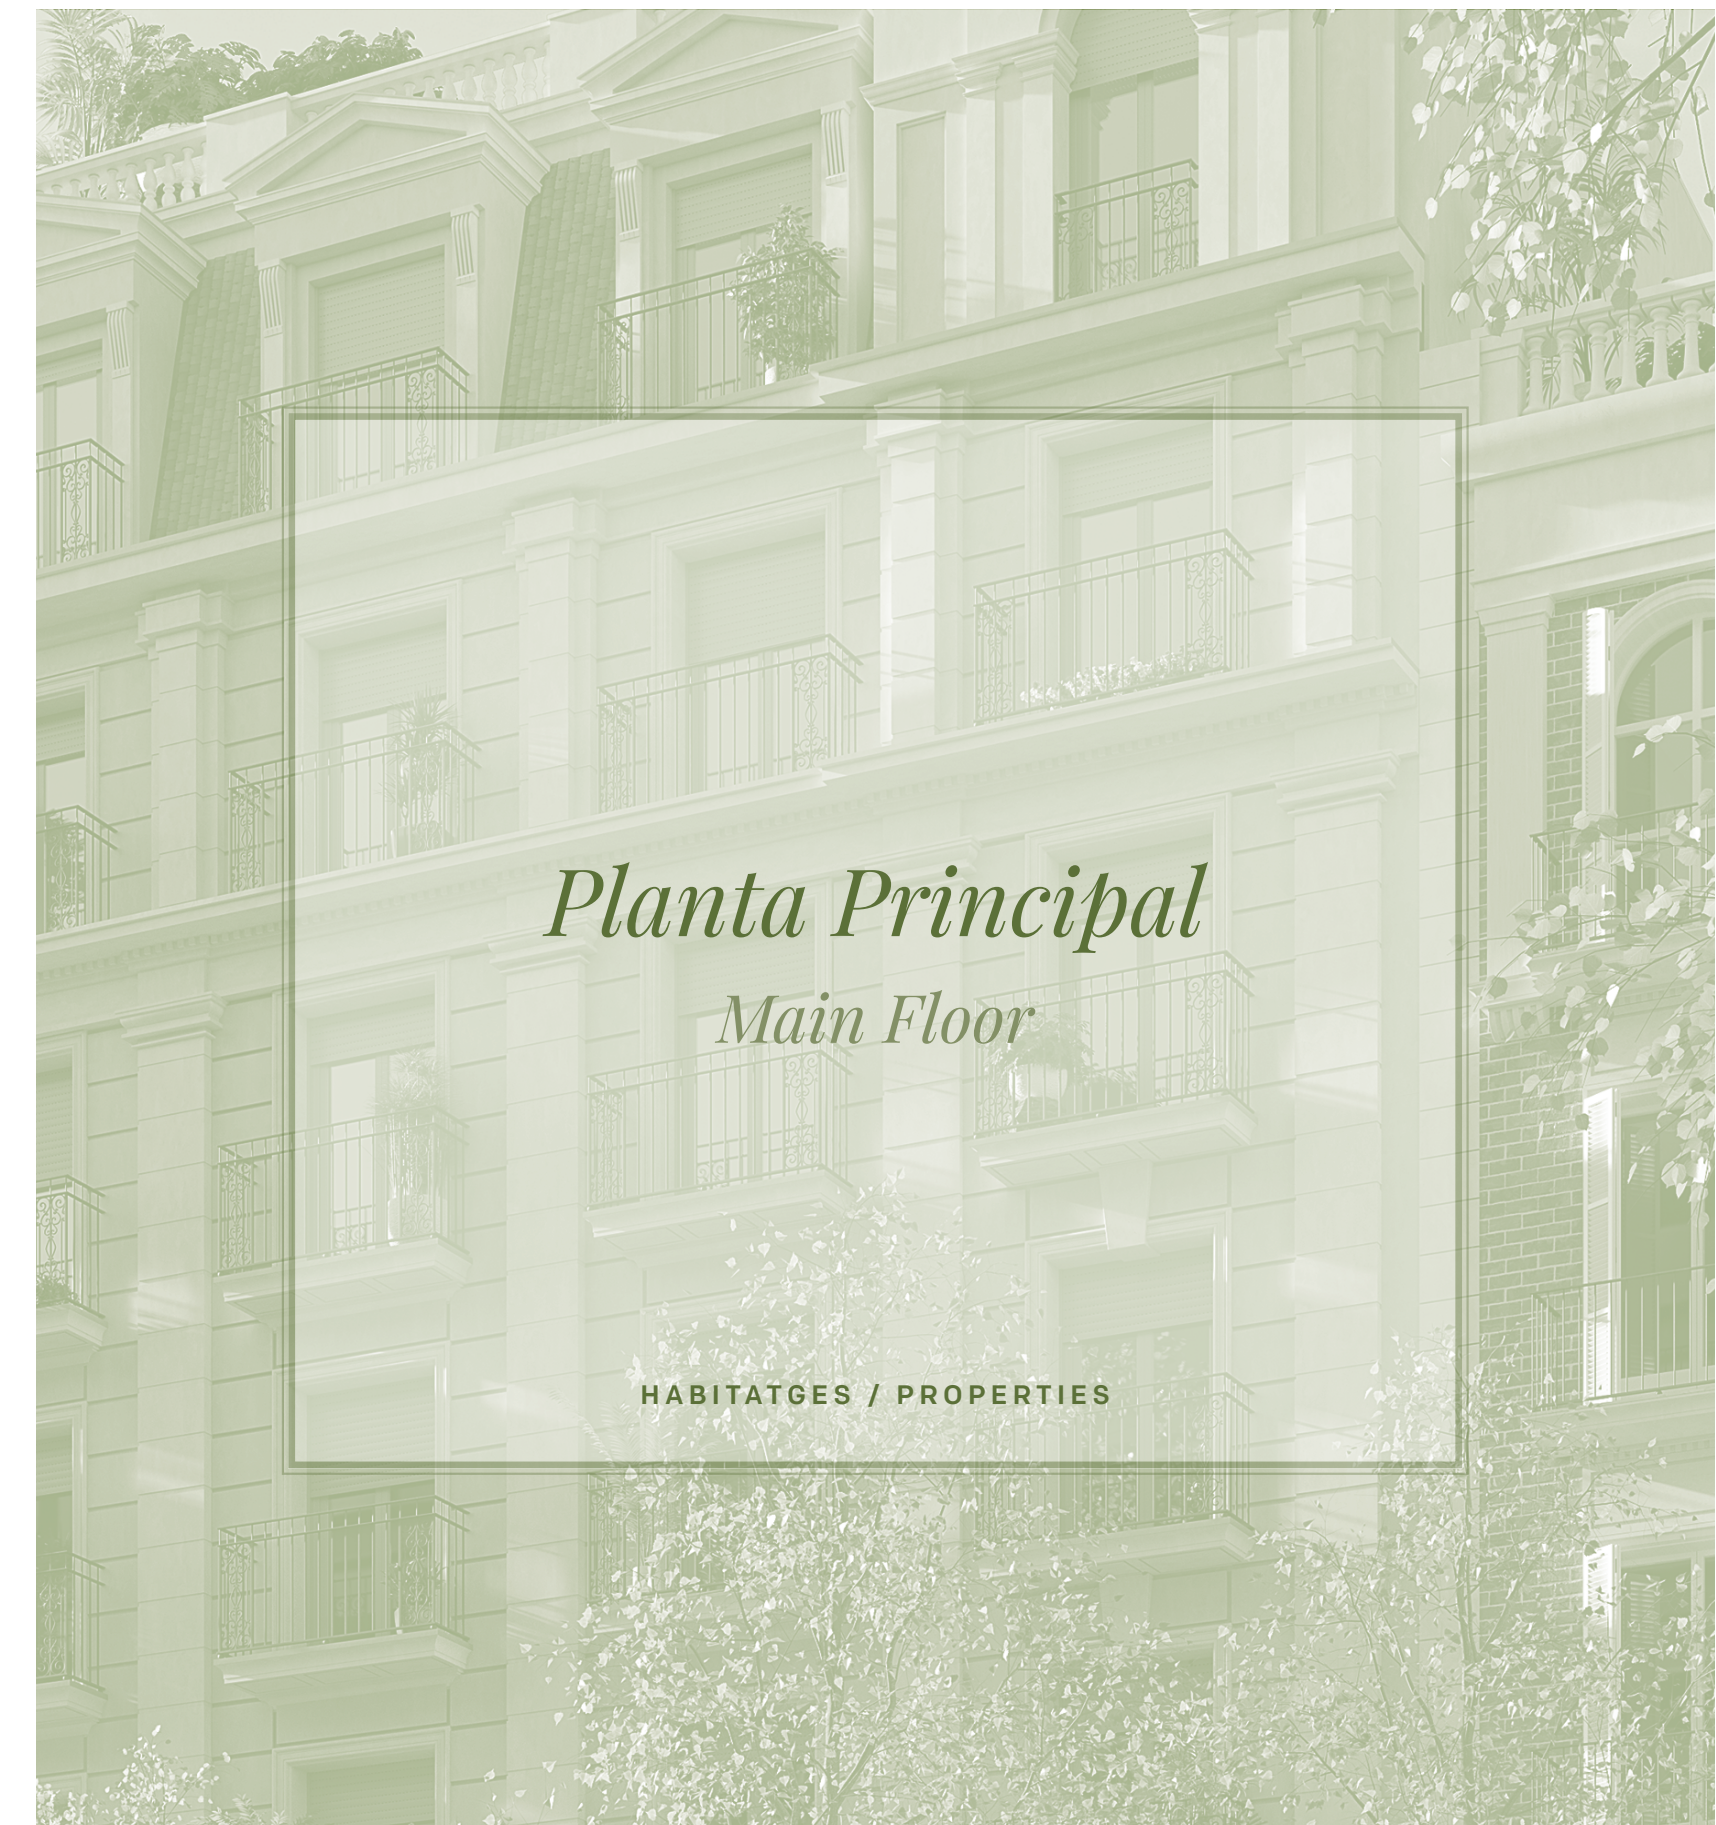




Espais confortables, a la mida del seu descans. La llum s'obre pas a través d'amplis finestrals que converteixen aquests dormitoris en agradables estances.

Comfortable rooms for sound sleeping. Natural light shines in through large picture windows to make these beautiful rooms all the more accommodating.

Tèrrassa planta principal

Main floor terrace



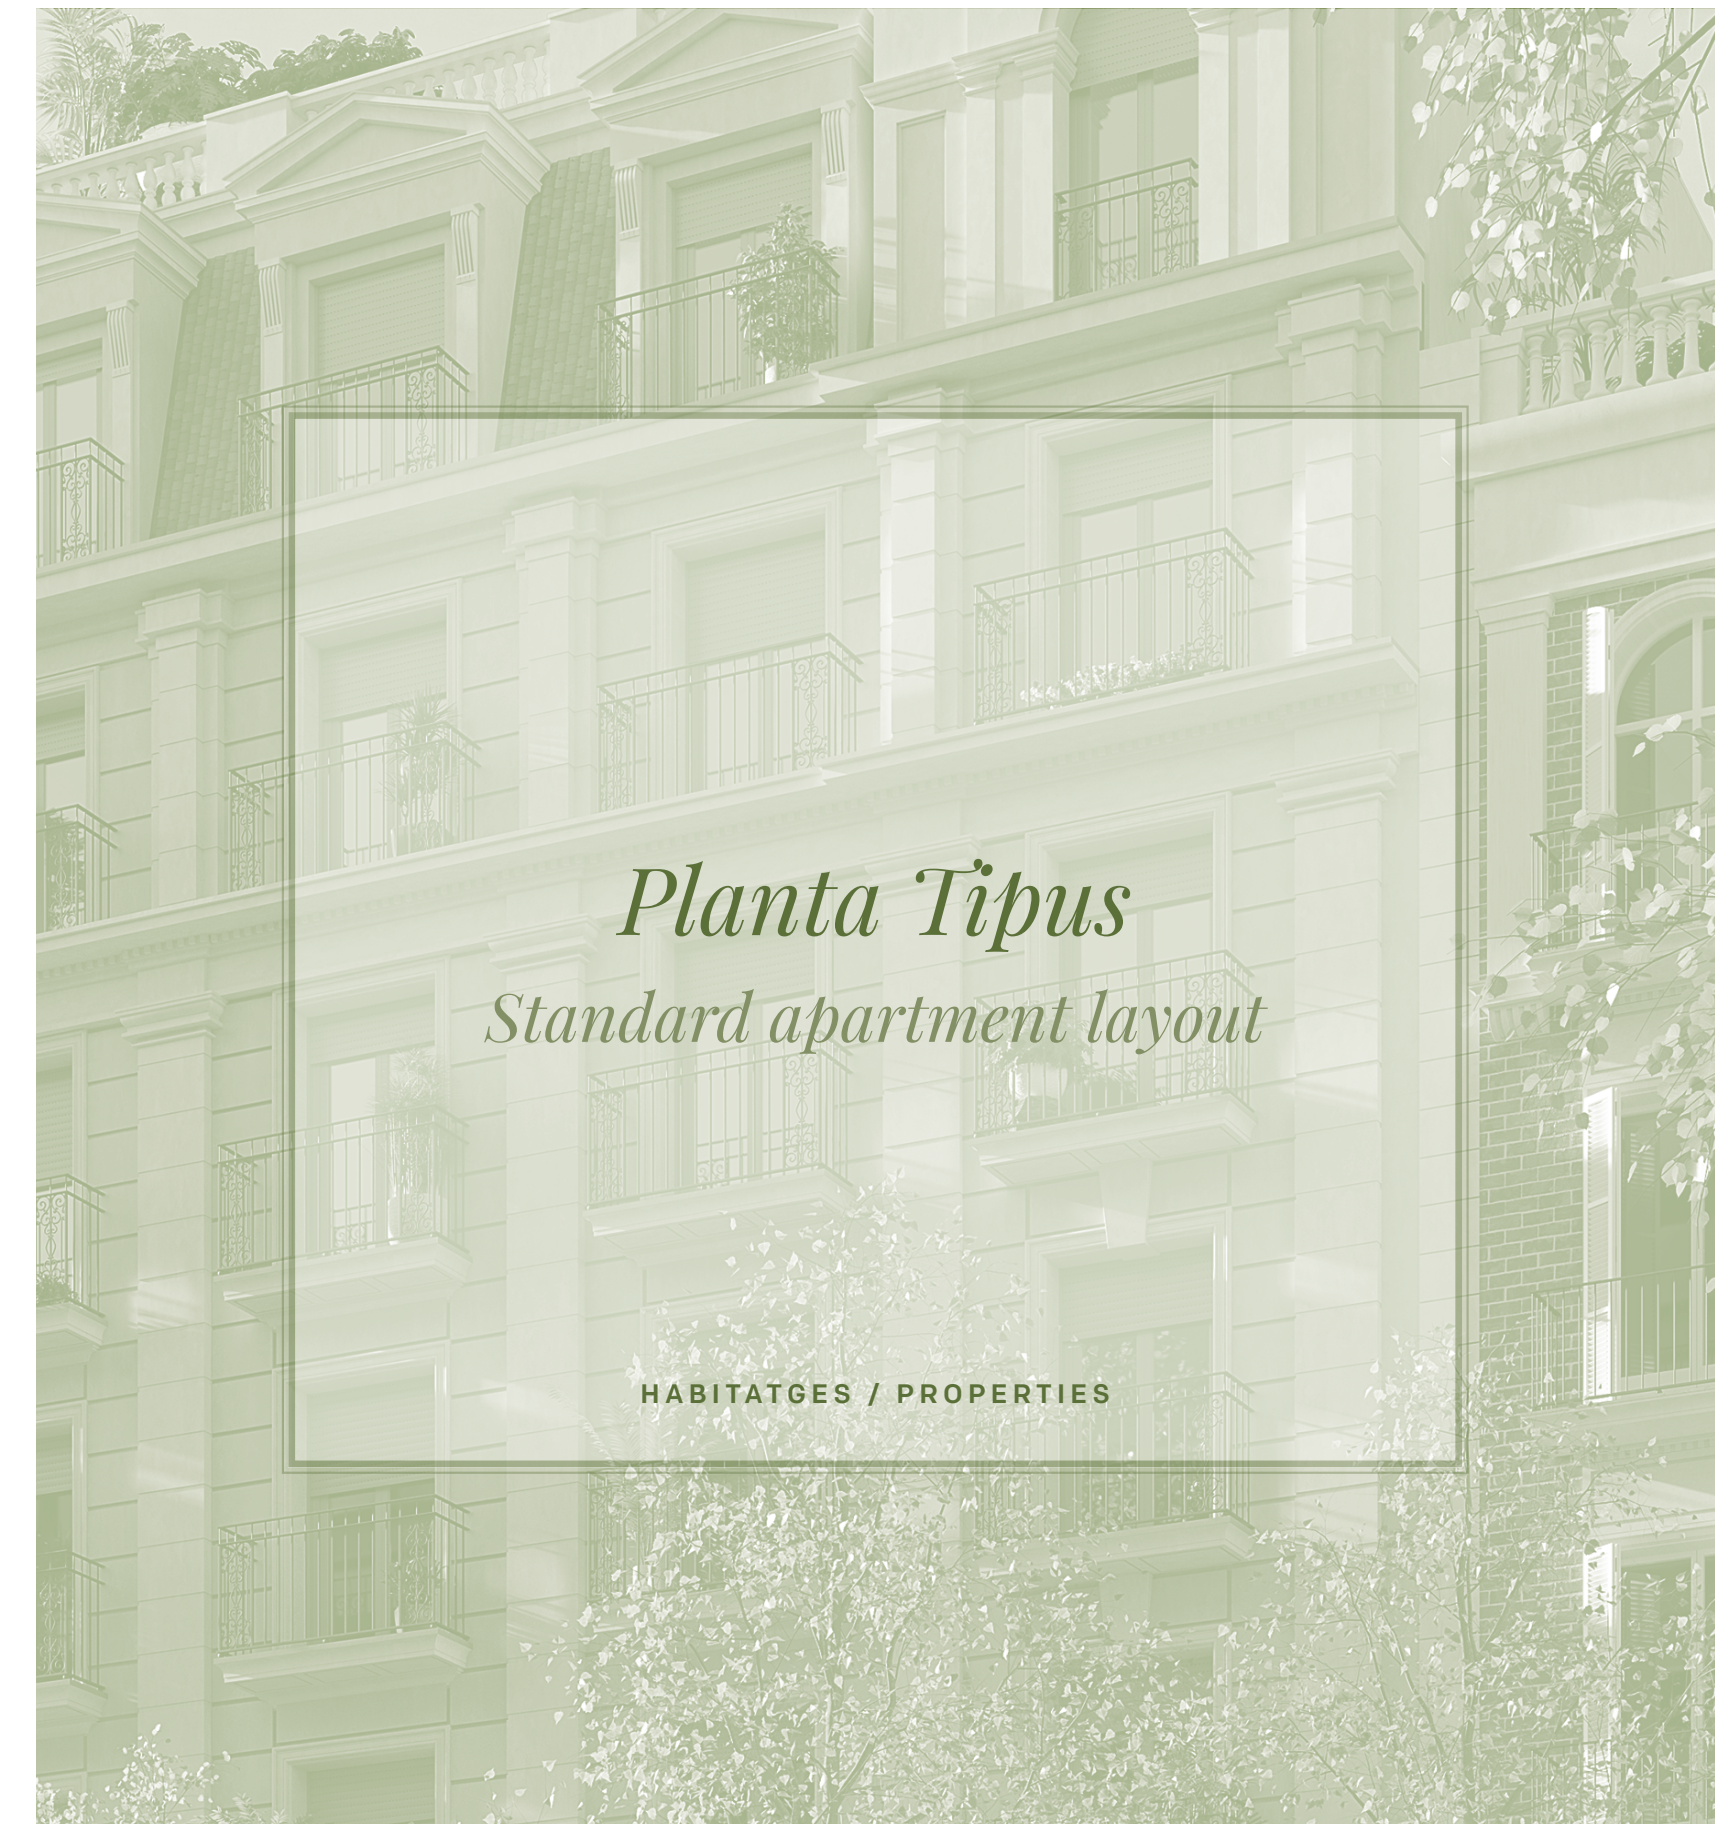

Planta Tipus
Standard apartment layout

HABITATGES / PROPERTIES



Cuines totalment equipades, que es caracteritzen per un disseny molt cuidat i funcional, marcat per la conjunció entre diferents tons càlids.

Fully equipped kitchens with a meticulous and functional design where a stylish blend of warm colours sets the mood.





Espais dibuixats per línies rectes, que barregen de manera harmònica diversos materials i colors.

Straight lines combining materials and colours in perfect harmony.




Diferents materials i variades textures es fonen en unes estances que acullen la llum i la projecten, creant un ambient acollidor i carregat de vida.

A careful selection of materials and textures masterfully combined in rooms that draw in and emanate light, creating a cosy atmosphere full of life.



Saló de habitatge típus
Standard apartment layout living room



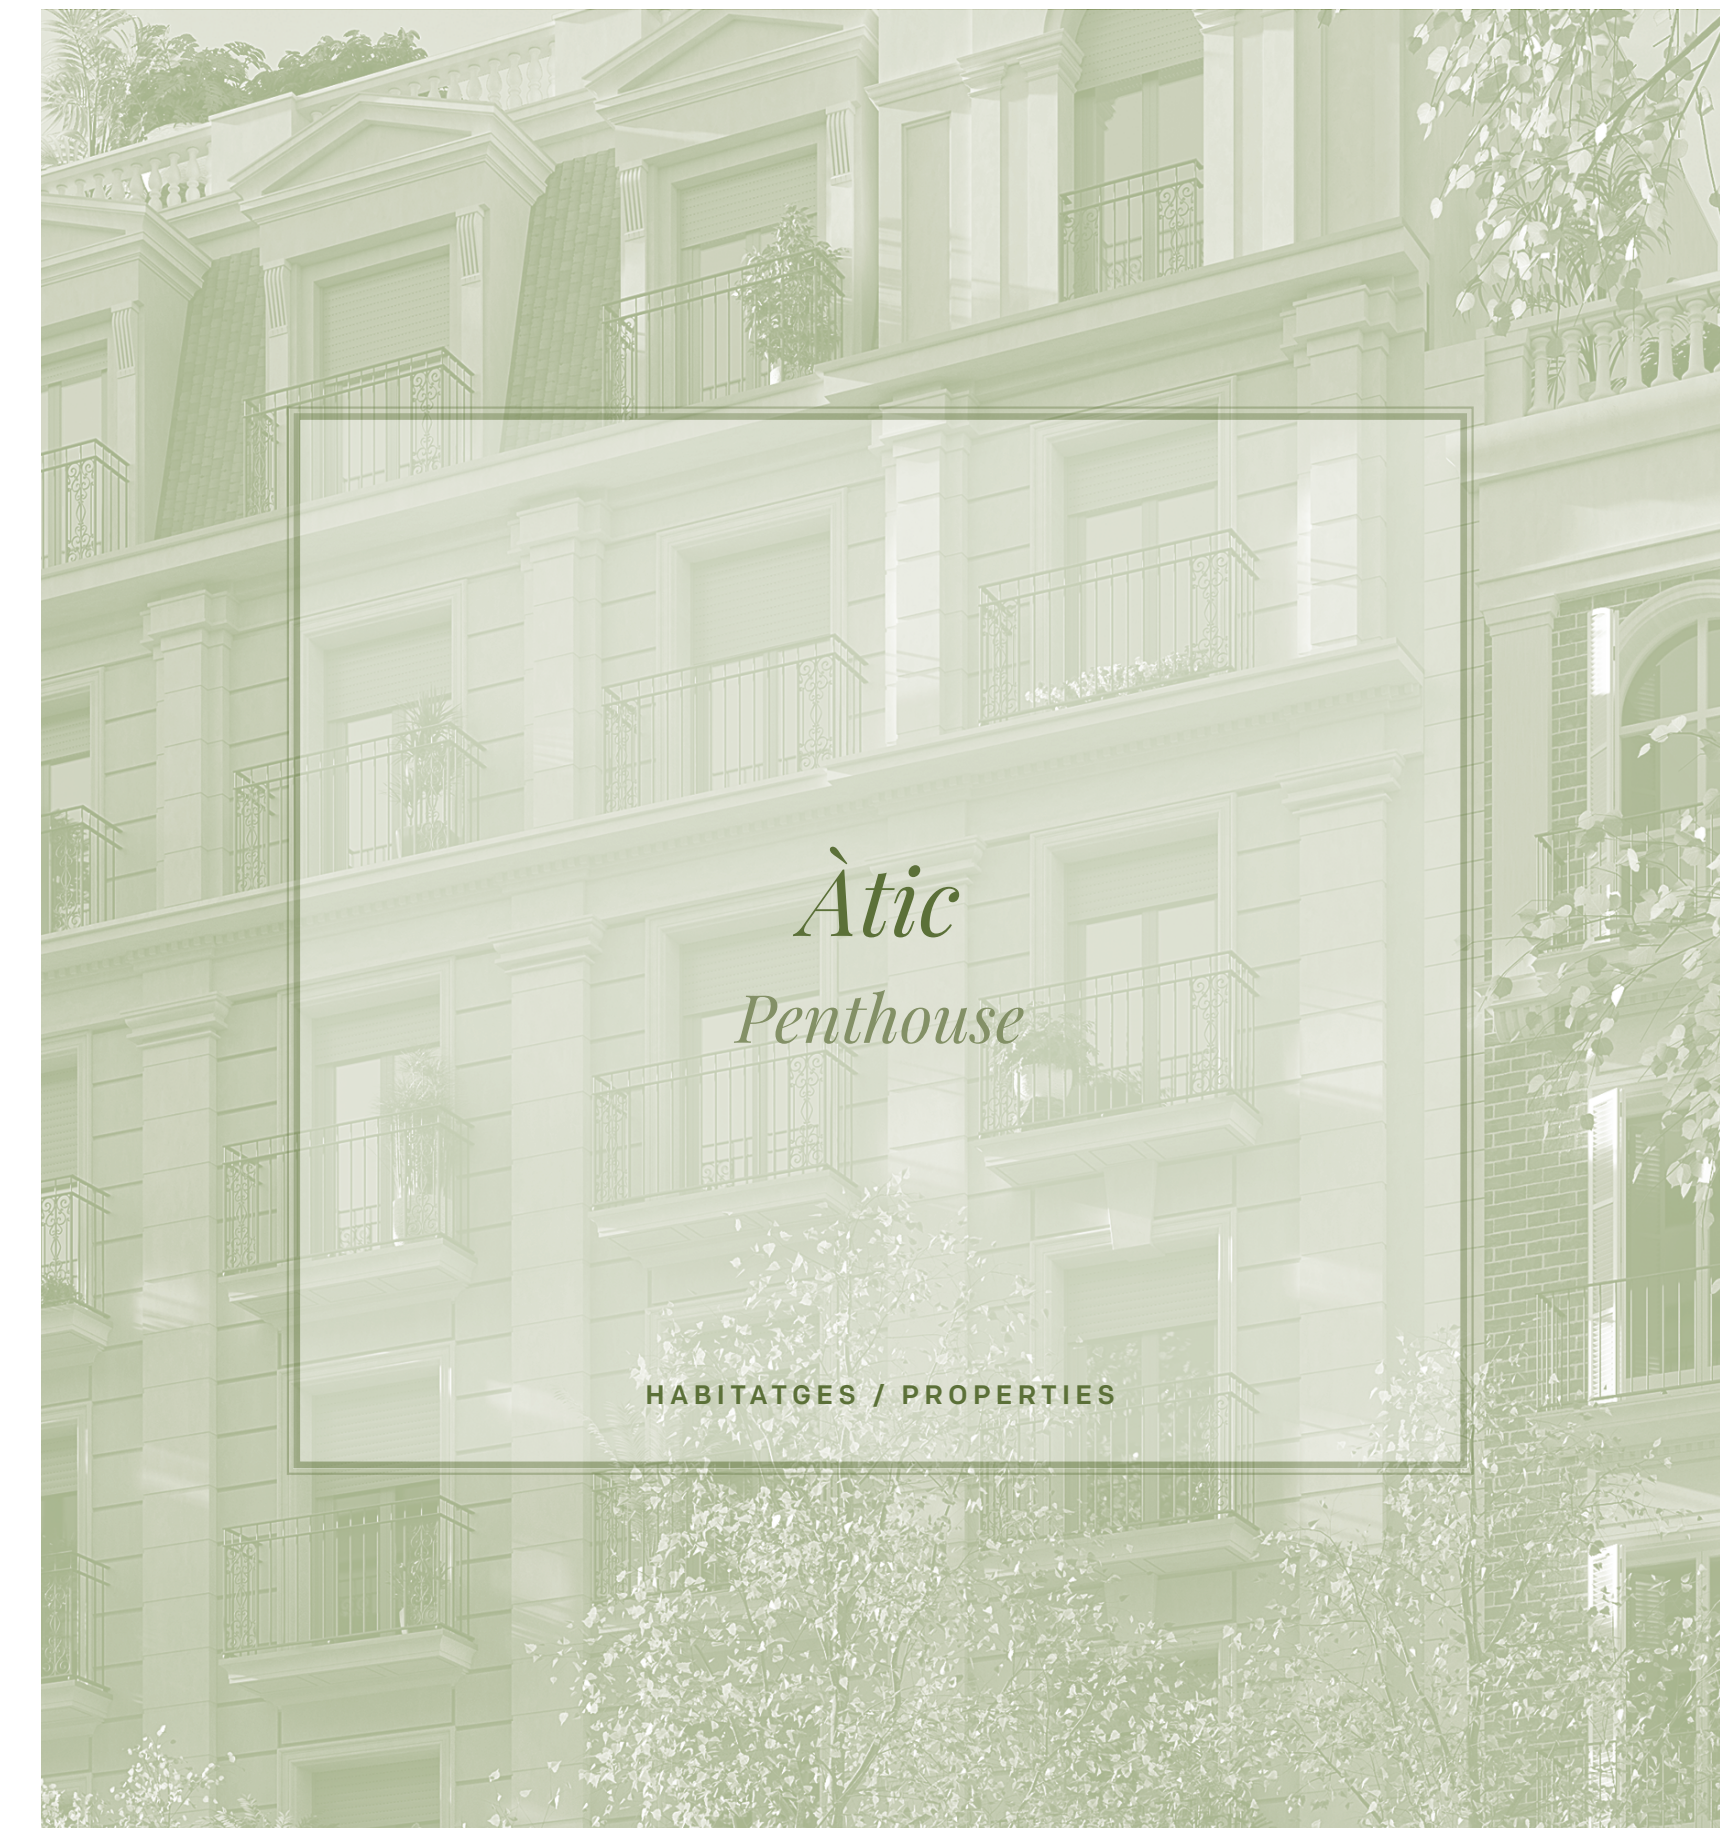



L'àtic de Tuset 13 gaudeix de les vistes privilegiades que li proporciona la seva ubicació a la zona alta de la ciutat, i compta amb una extraordinària terrassa on col·leccionar moments únics.

The penthouse at Tuset 13 affords magnificent views thanks to its location on the hillsides of Zona Alta, with a breath-taking terrace overlooking the city to build unforgettable memories.





DEFININT L'ESPAI

DEFINING THE SPACE

Plànols comercials / Commercial floor plans

Tuset 13 comprèn 39 exclusius habitatges, d'entre un i quatre dormitoris. Un edifici clàssic transformat que gaudeix d'una ubicació privilegiada, a prop del centre de Barcelona.

Disseny modern en un immoble que ofereix amplis espais plens de llum i una distribució minuciosament planificada per satisfer qualsevol família.

Tuset 13 comprises 39 exclusive, fully refurbished one- to four-bedroom homes. A transformed classical building set in a privileged location near Barcelona city centre.

Modernity in a building full of bright, spacious rooms with a carefully designed layout to meet any family's needs.




T U S E T 13
Barcelona

HABITATGE TIPUS A • ESC. EXT.
PPAL 1ª A

Tres dormitoris

Superfície útil	79.15 m ²
Sup. Construïda	93.15 m ²
S.C. i E. C.	103.23 m ²
Exteriors	3.50 m ²
Pati	7.43 m ²

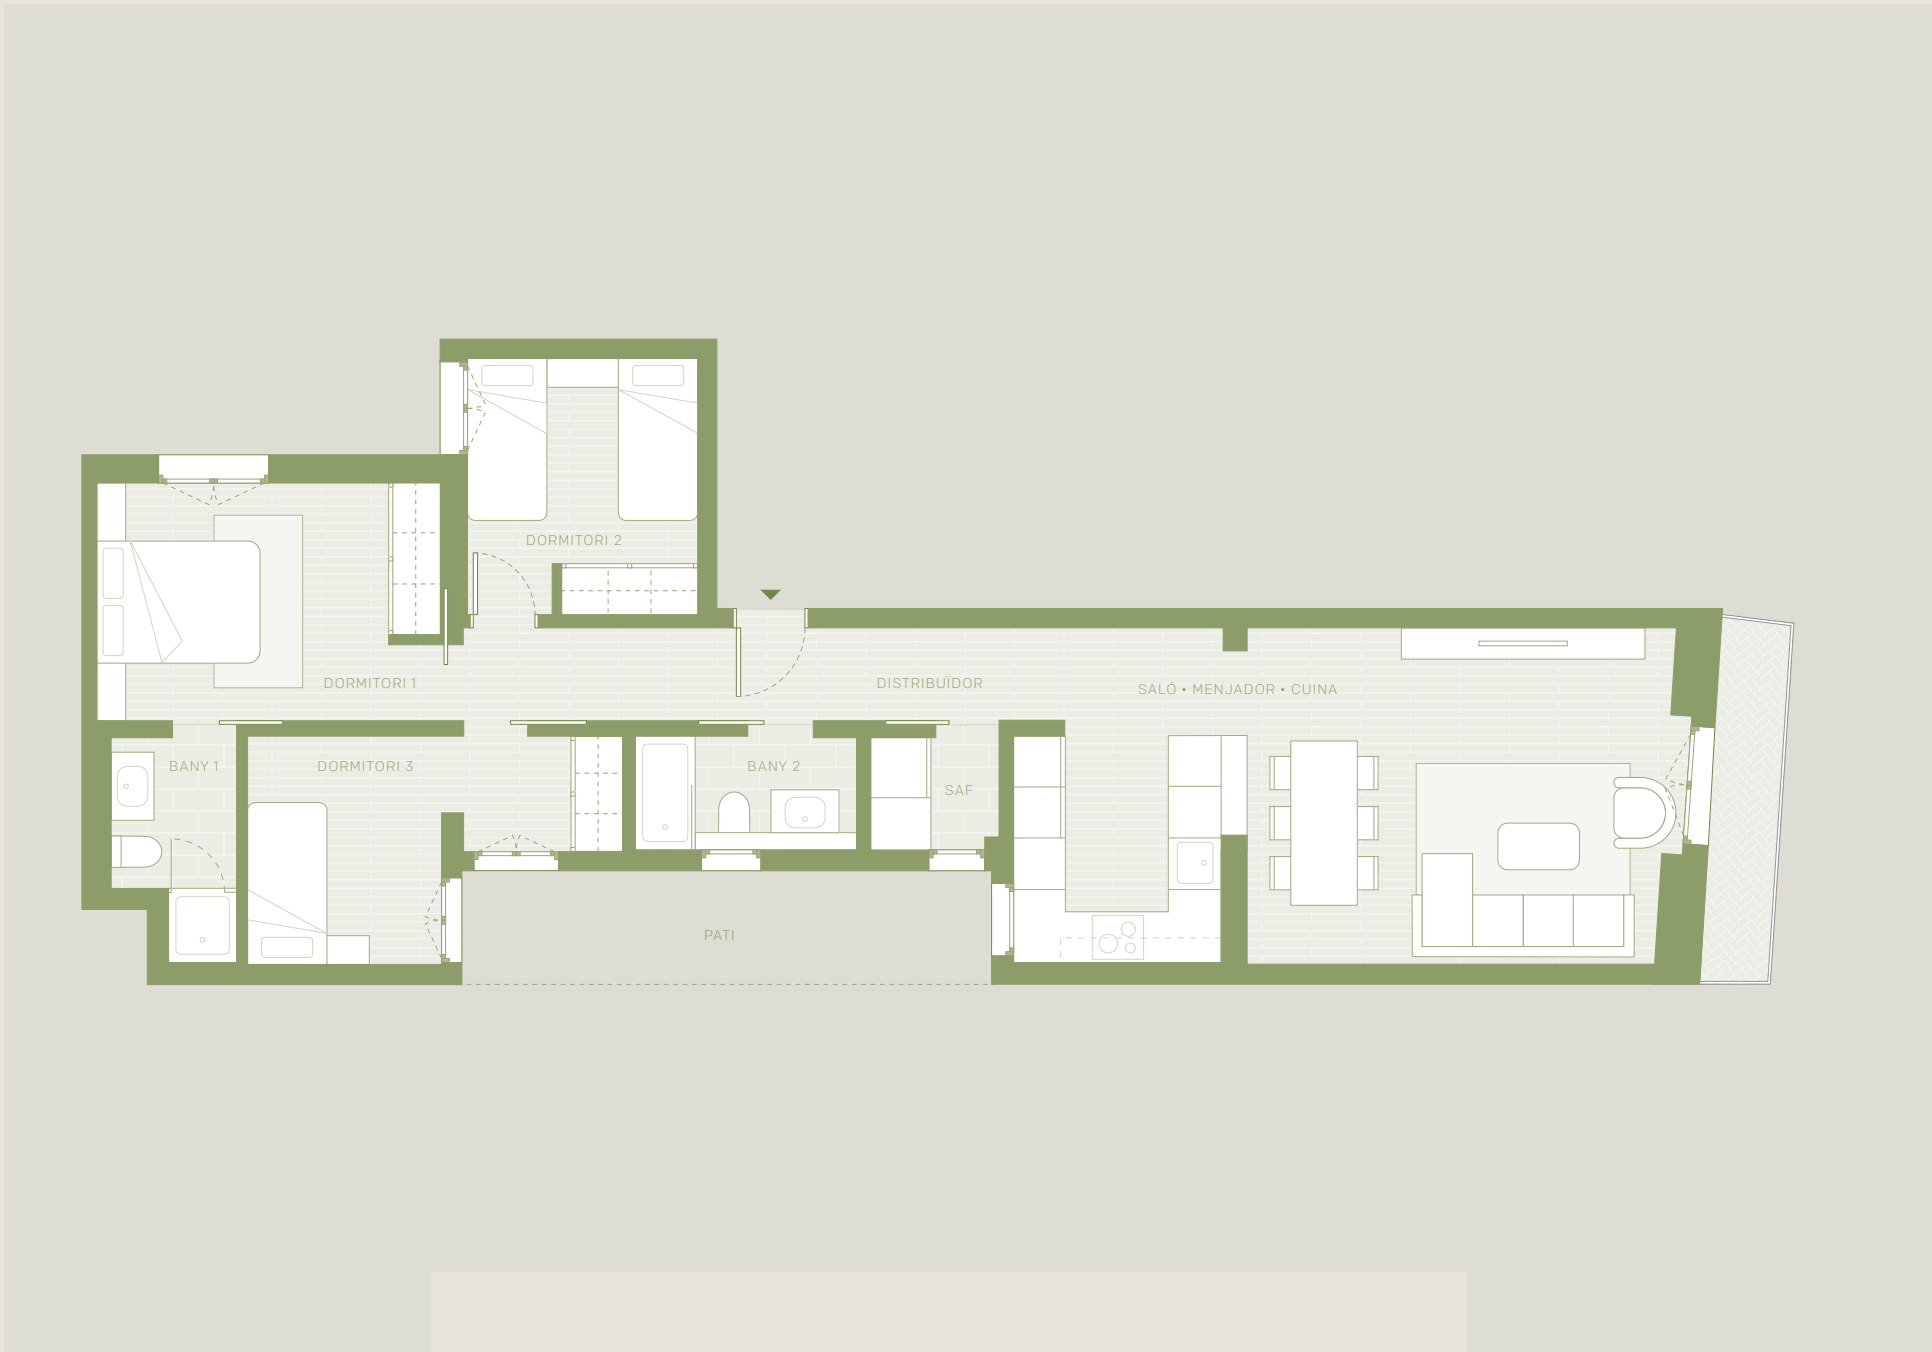



T U S E T 13
Barcelona

HABITATGE TIPUS B • ESC. EXT.
PPAL 1ª B


Un dormitori + estudi

Superfície útil	86.30 m ²
Sup. Construïda	99.60 m ²
S.C. i E. C.	110.38 m ²
Exteriors	8.70 m ²

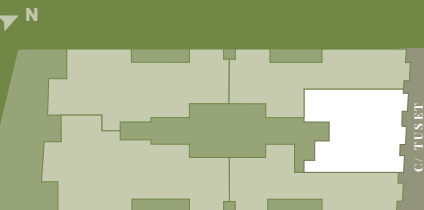

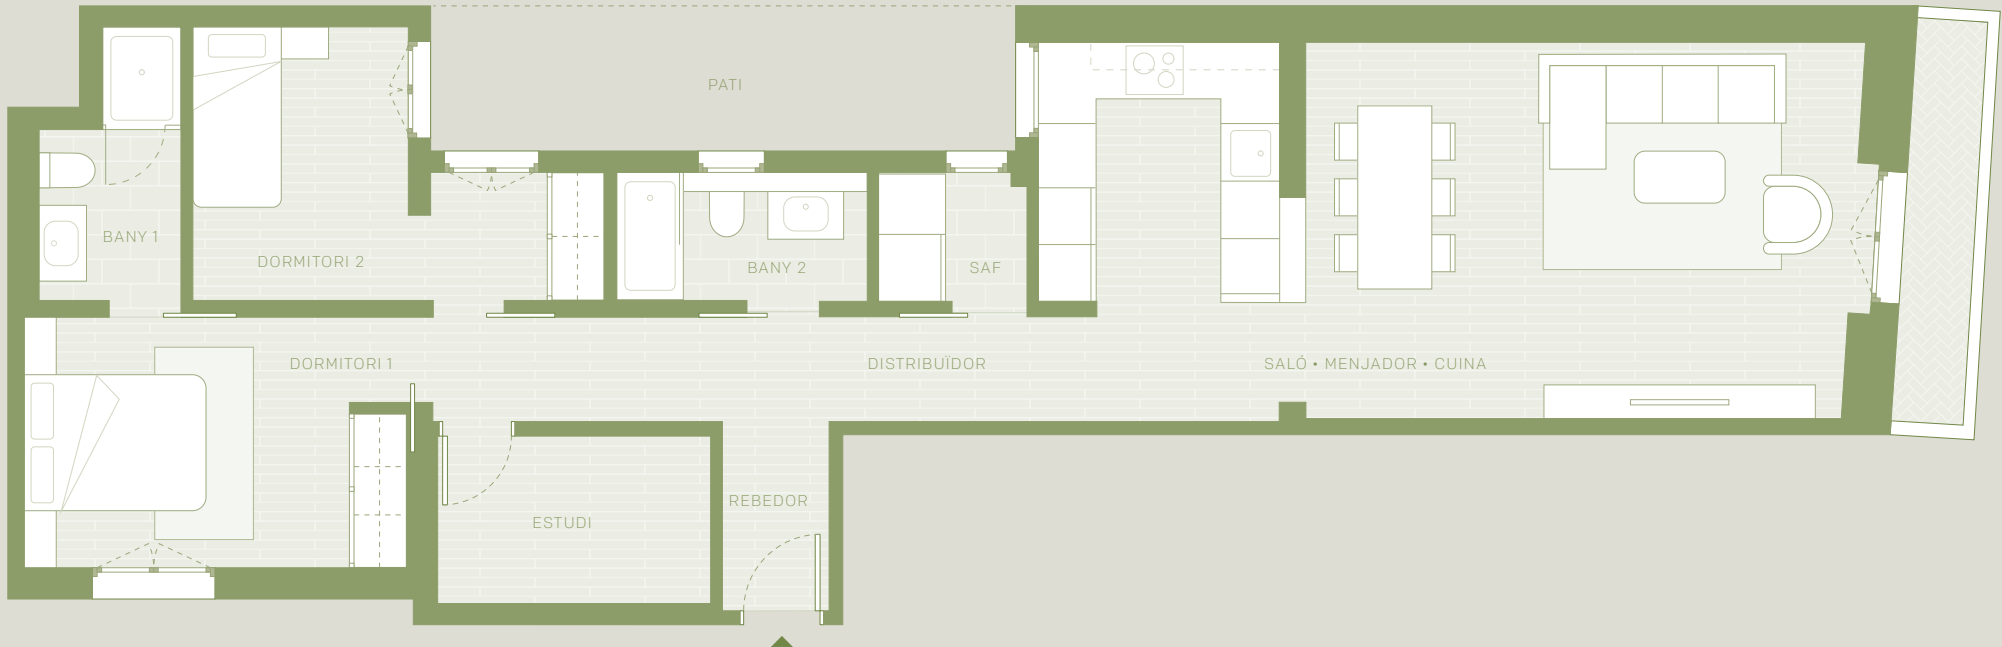

Els plànols mostrats són informatius, sense caràcter contractual, susceptibles de ser modificats per necessitats tècniques, jurídiques o comercials.

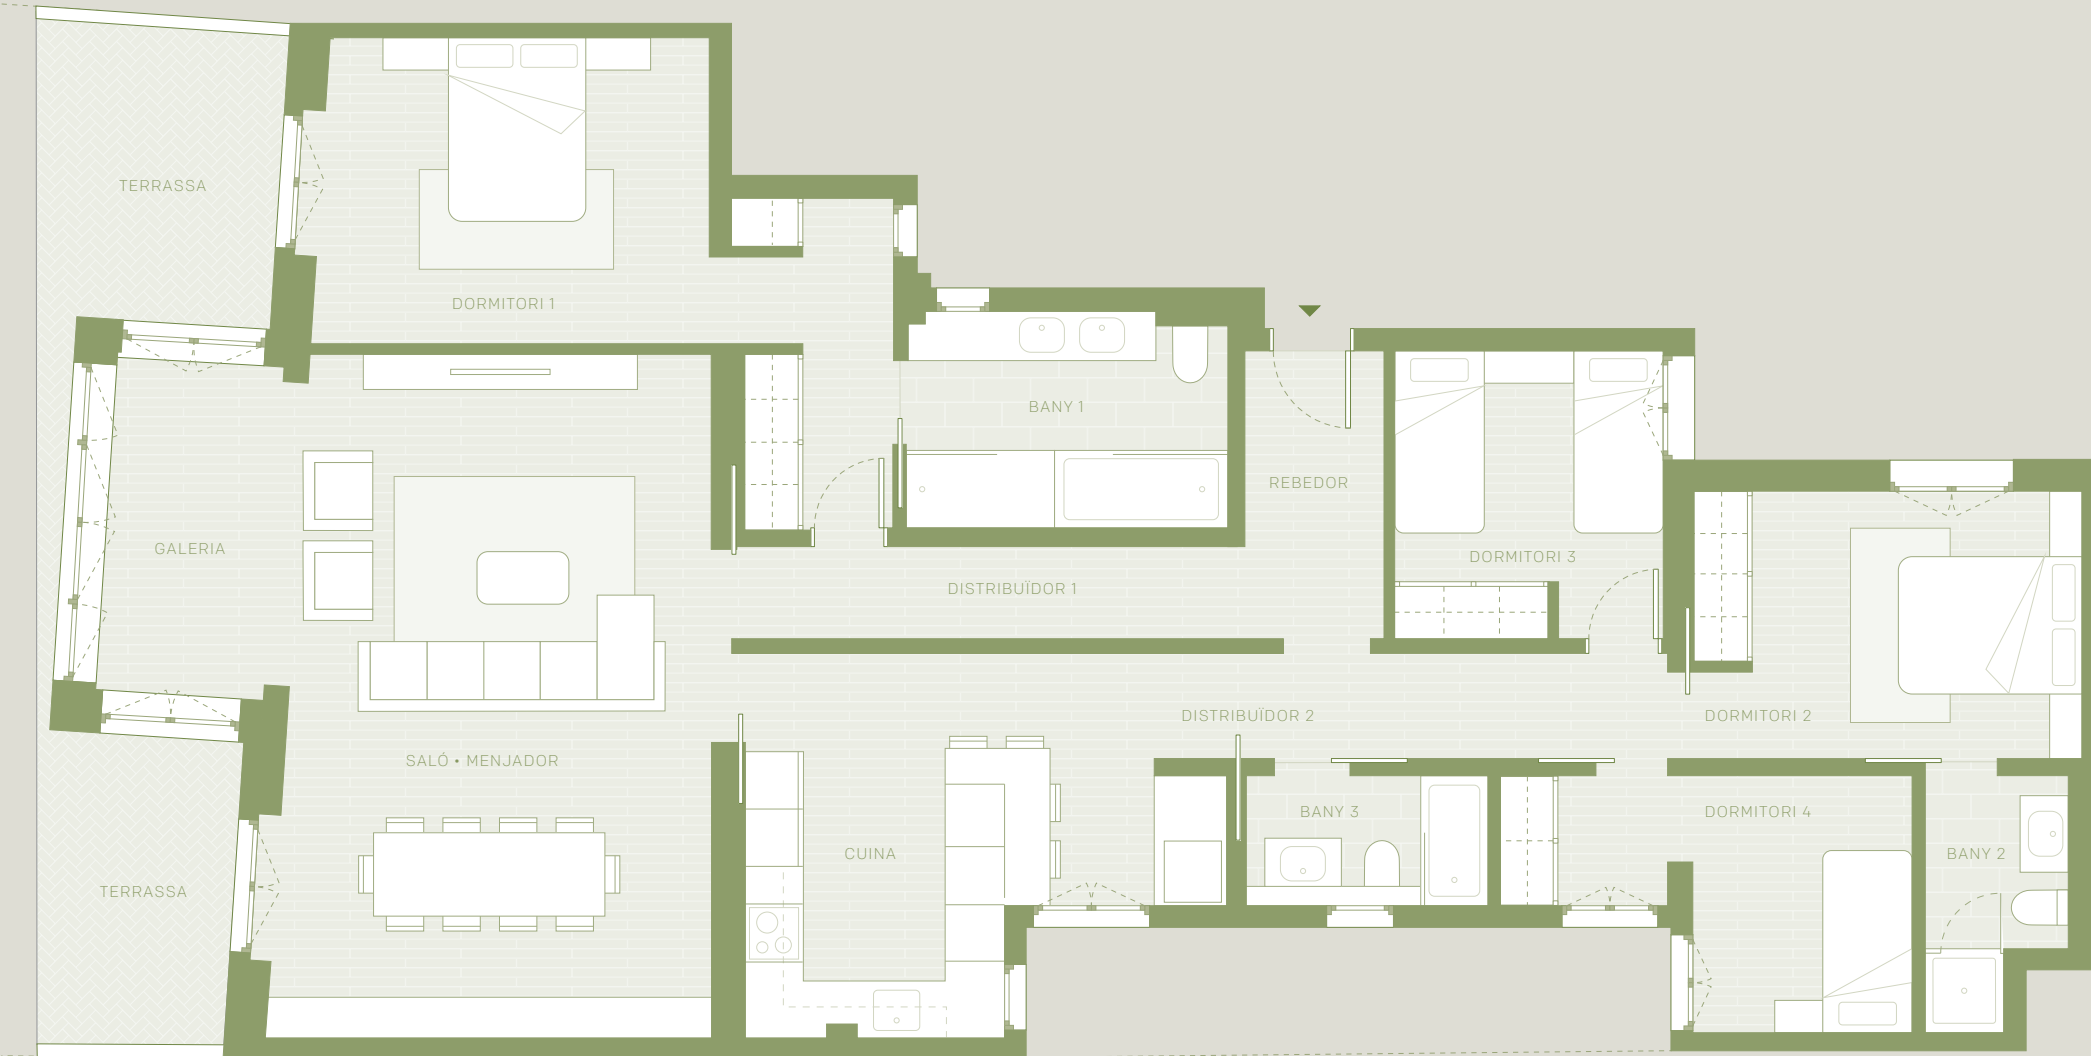


Els plànols mostrats són informatius, sense caràcter contractual, susceptibles de ser modificats per necessitats tècniques, jurídiques o comercials.

HABITATGE TIPUS C • ESC. EXT. PPAL 2º

Dos dormitoris + estudi


Superfície útil ... 79.70 m²
Sup. Construïda ... 94.35 m²
S.C. i E. C. ... 104.56 m²
Exteriors ... 3.70 m²
Pati ... 8.59 m²

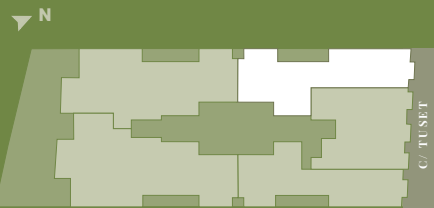

HABITATGE TIPUS C • ESC. EXT. PPAL 2º

Dos dormitoris + estudi

Superfície útil ... 79.70 m²
Sup. Construïda ... 94.35 m²
S.C. i E. C. ... 104.56 m²
Exteriors ... 3.70 m²
Pati ... 8.59 m²

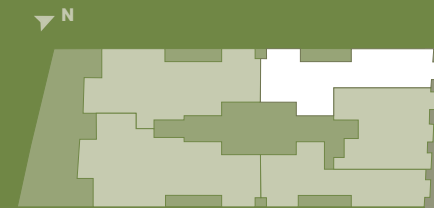




T U S E T 13
Barcelona

HABITATGE TIPUS E · ESC. EXT.
PLANTES 1ª, 2ª, 3ª, 4ª, 5ª, 6ª · 1ªA

Tres dormitoris

Superfície útil 78,25 m²
Sup. Construïda 92,00 m²
S.C. i E. C. 101,96 m²
Exteriors 1,20 m²



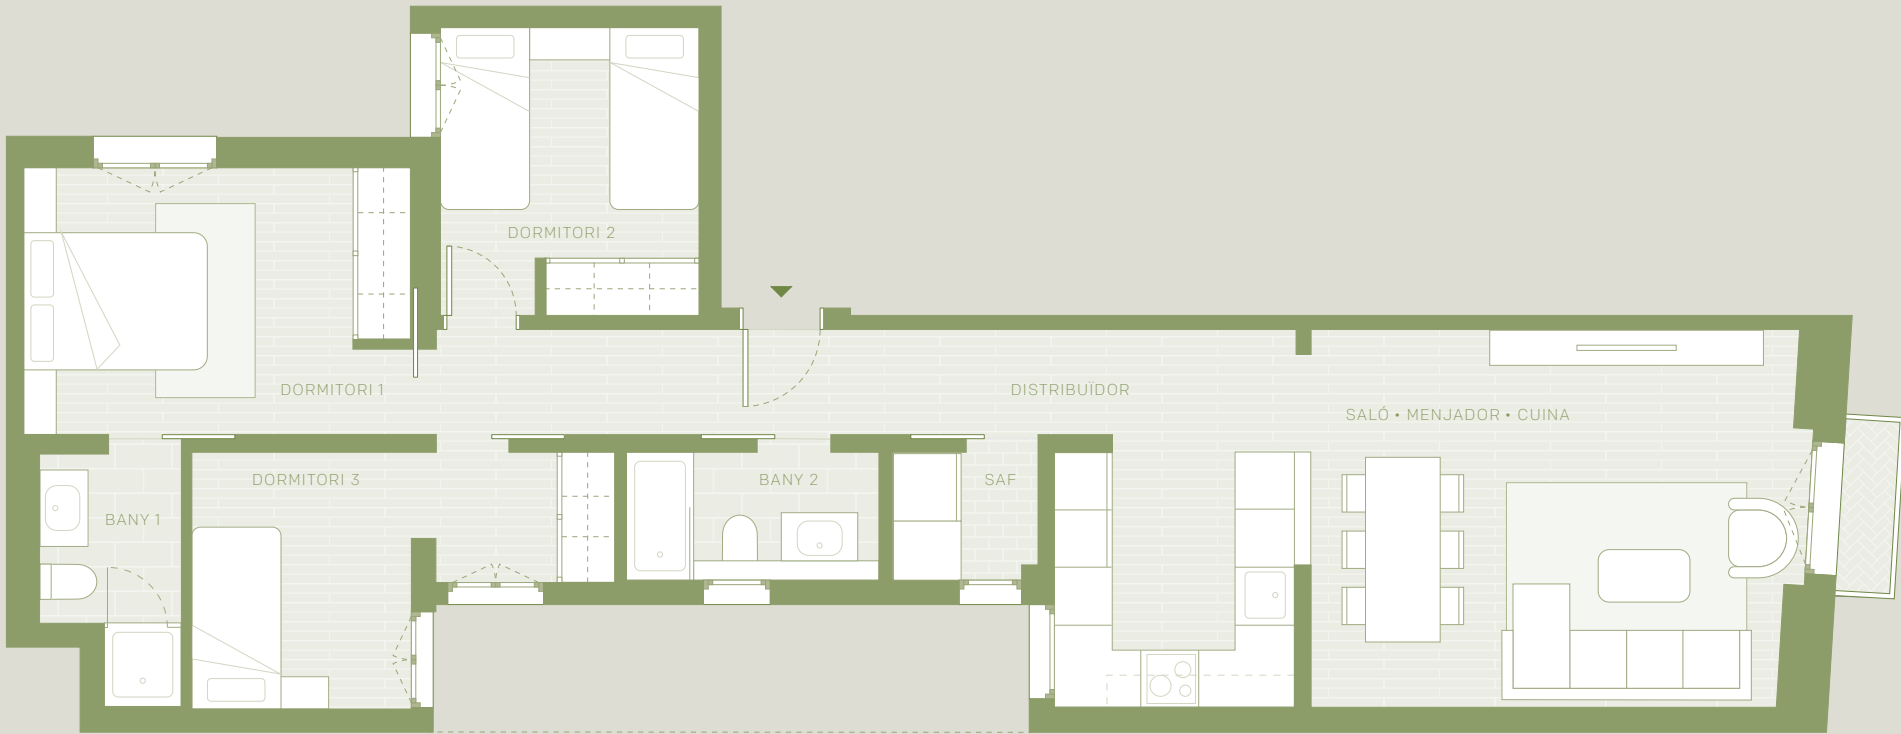

Els plànols mostrats són informatius, sense caràcter contractual, susceptibles de ser modificats per necessitats tècniques, jurídiques o comercials.





T U S E T 13
Barcelona

HABITATGE TIPUS F · ESC. EXT.
PLANTES 1ª, 2ª, 3ª, 4ª, 5ª, 6 · 1ªB

Un dormitori + estudi

Superfície útil 84,30 m²
Sup. Construïda 97,30 m²
S.C. i E. C. 107,83 m²
Exteriors 3,90 m²

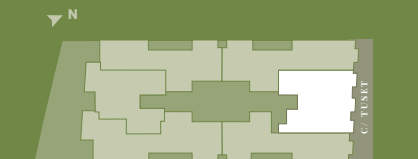

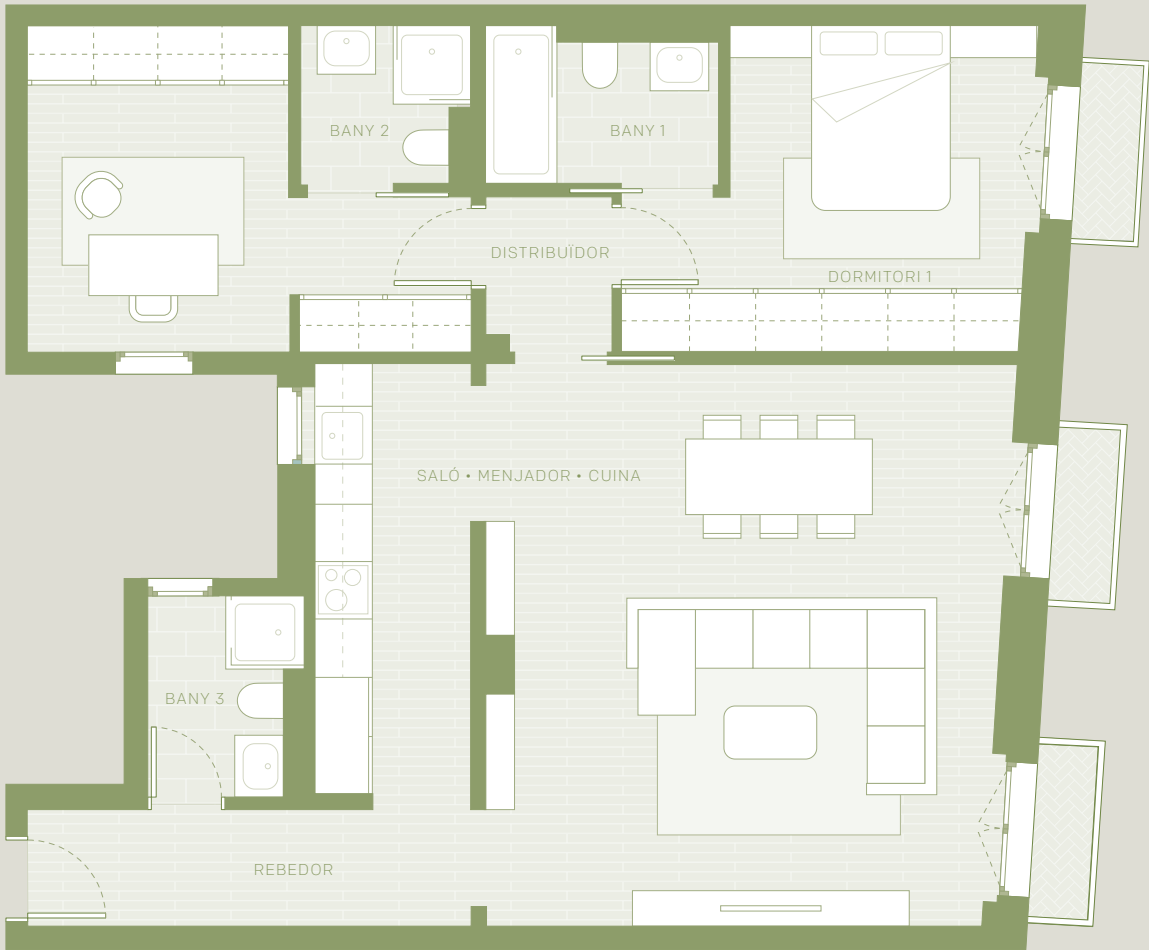

Els plànols mostrats són informatius, sense caràcter contractual, susceptibles de ser modificats per necessitats tècniques, jurídiques o comercials.



T U S E T 13

Barcelona

HABITATGE TIPUS G · ESC. EXT.

PLANTES 1º, 2º, 3º, 4º, 5º, 6º · 2º

Tres dormitoris

Superfície útil 83.45 m²

Sup. Construïda 98.95 m²


S.C. i E. C. 109.66 m²

Exteriors 1.20 m²

N



C. TUSSET

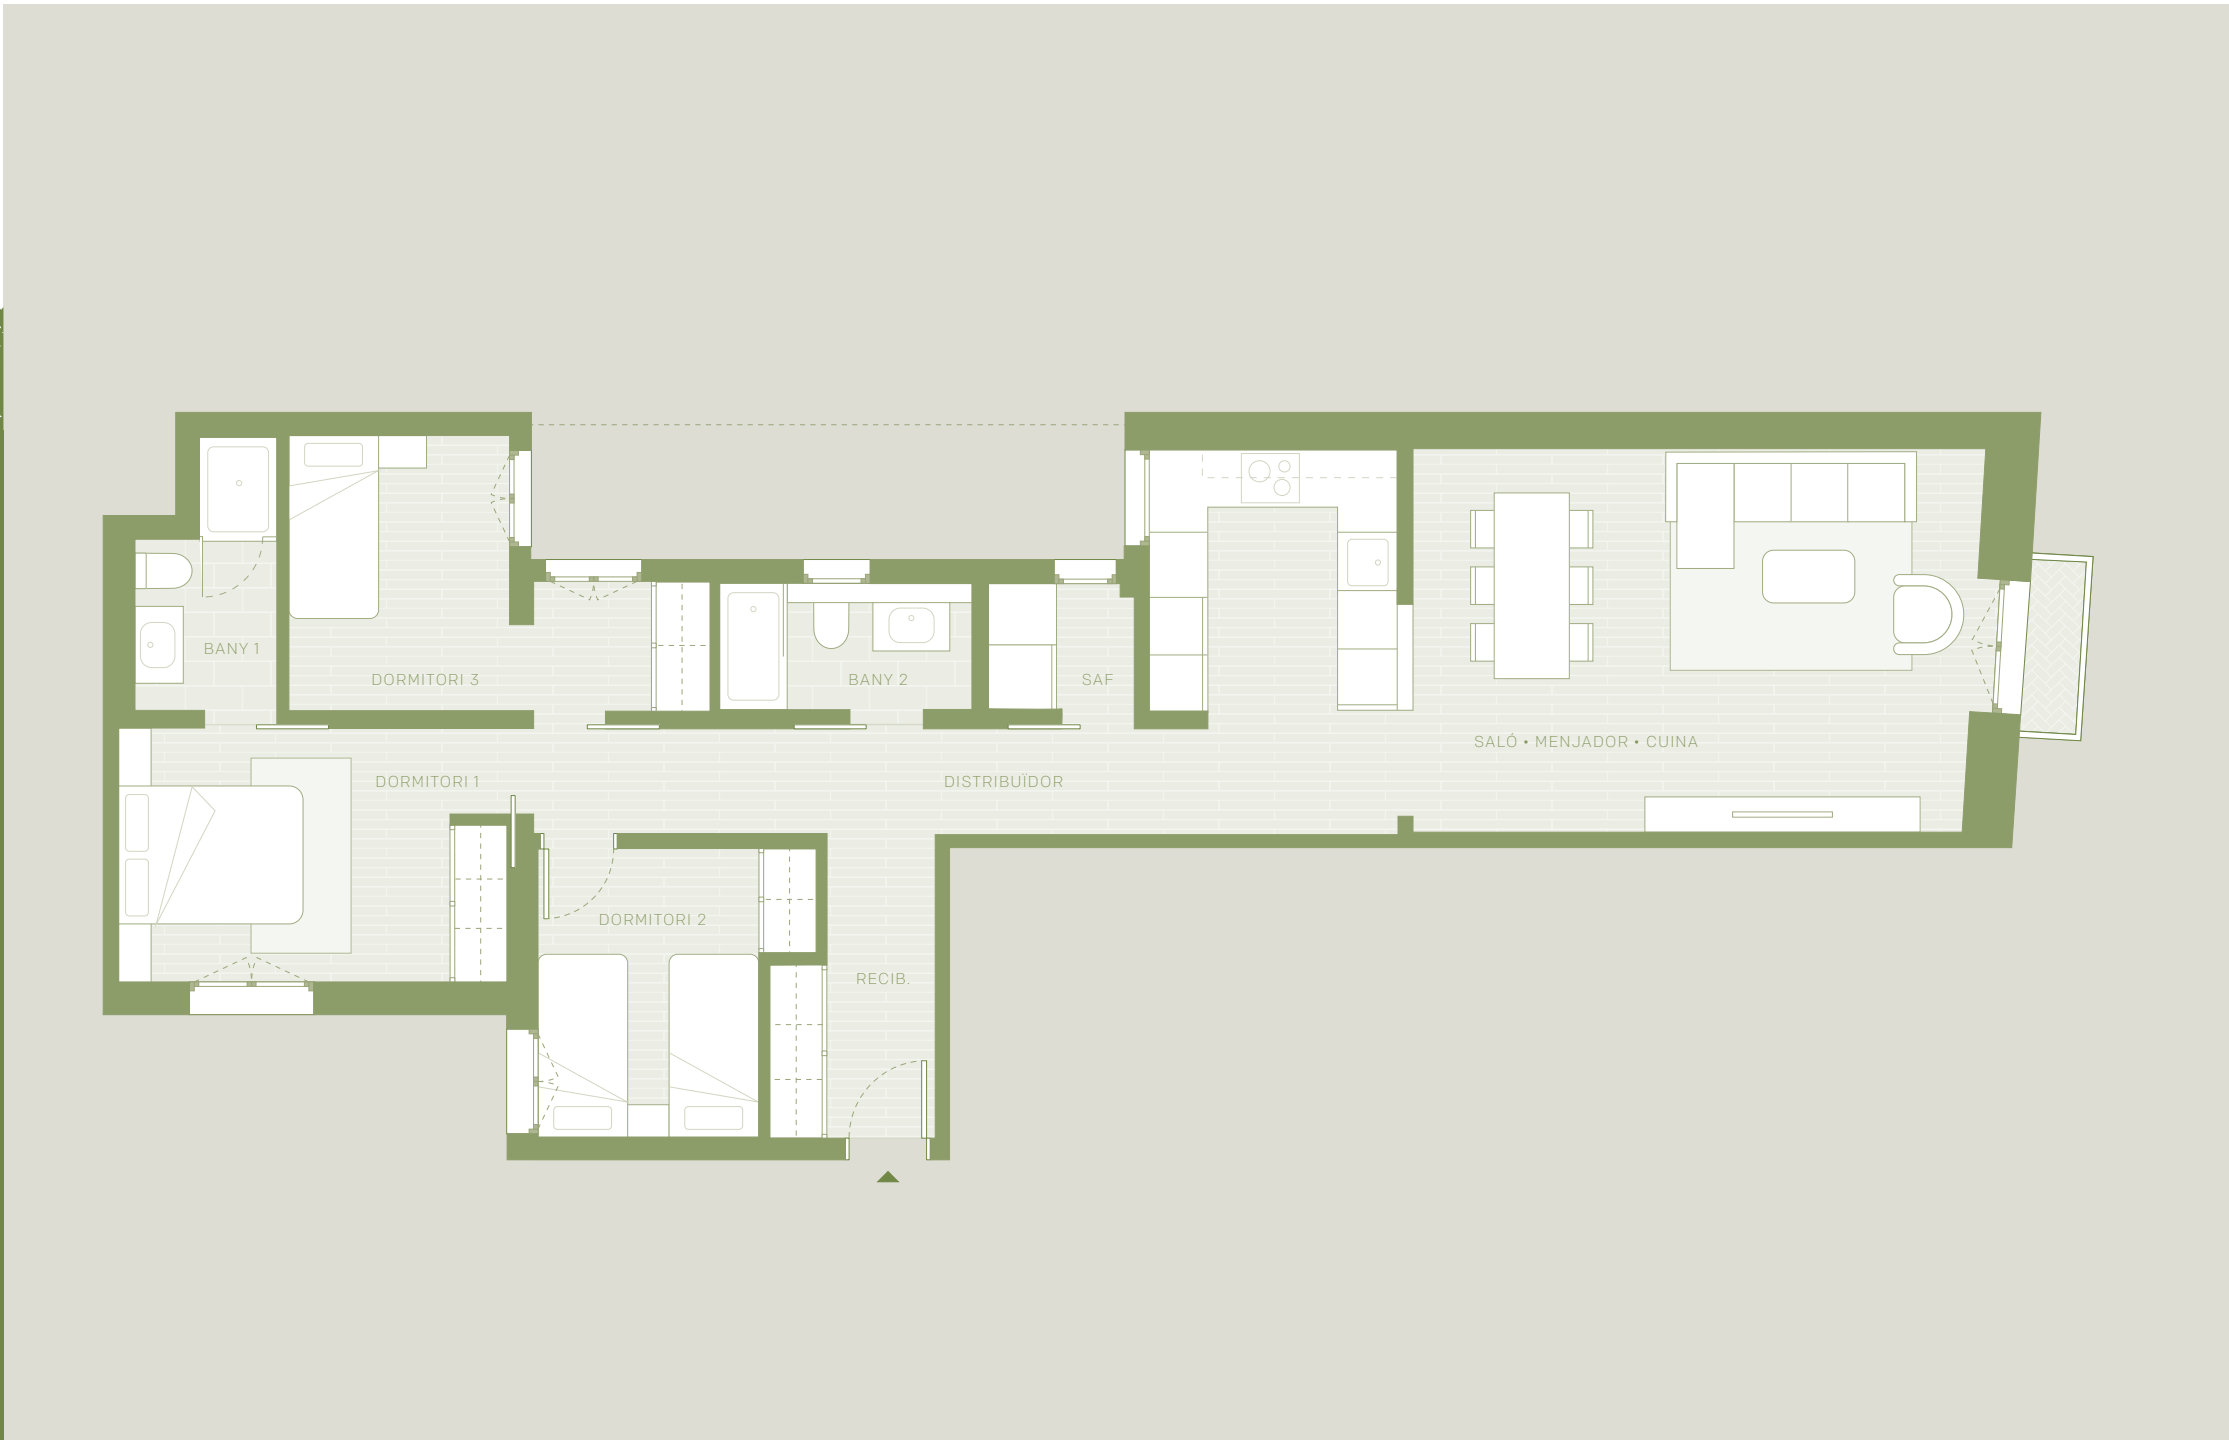

Els plànols mostrats són informatius, sense caràcter contractual, susceptibles de ser modificats per necessitats tècniques, jurídiques o comercials.



T U S E T 13

Barcelona

HABITATGE TIPUS H · ESC. INT.

PLANTES 1º, 3º, 4º, 5º, 6º · 1ºA

Tres dormitoris

Superfície útil 76.85 m²

Sup. Construïda 90.90 m²


S.C. i E. C. 100.74 m²

Exteriors 2.29 m²

N



C. TUSSET

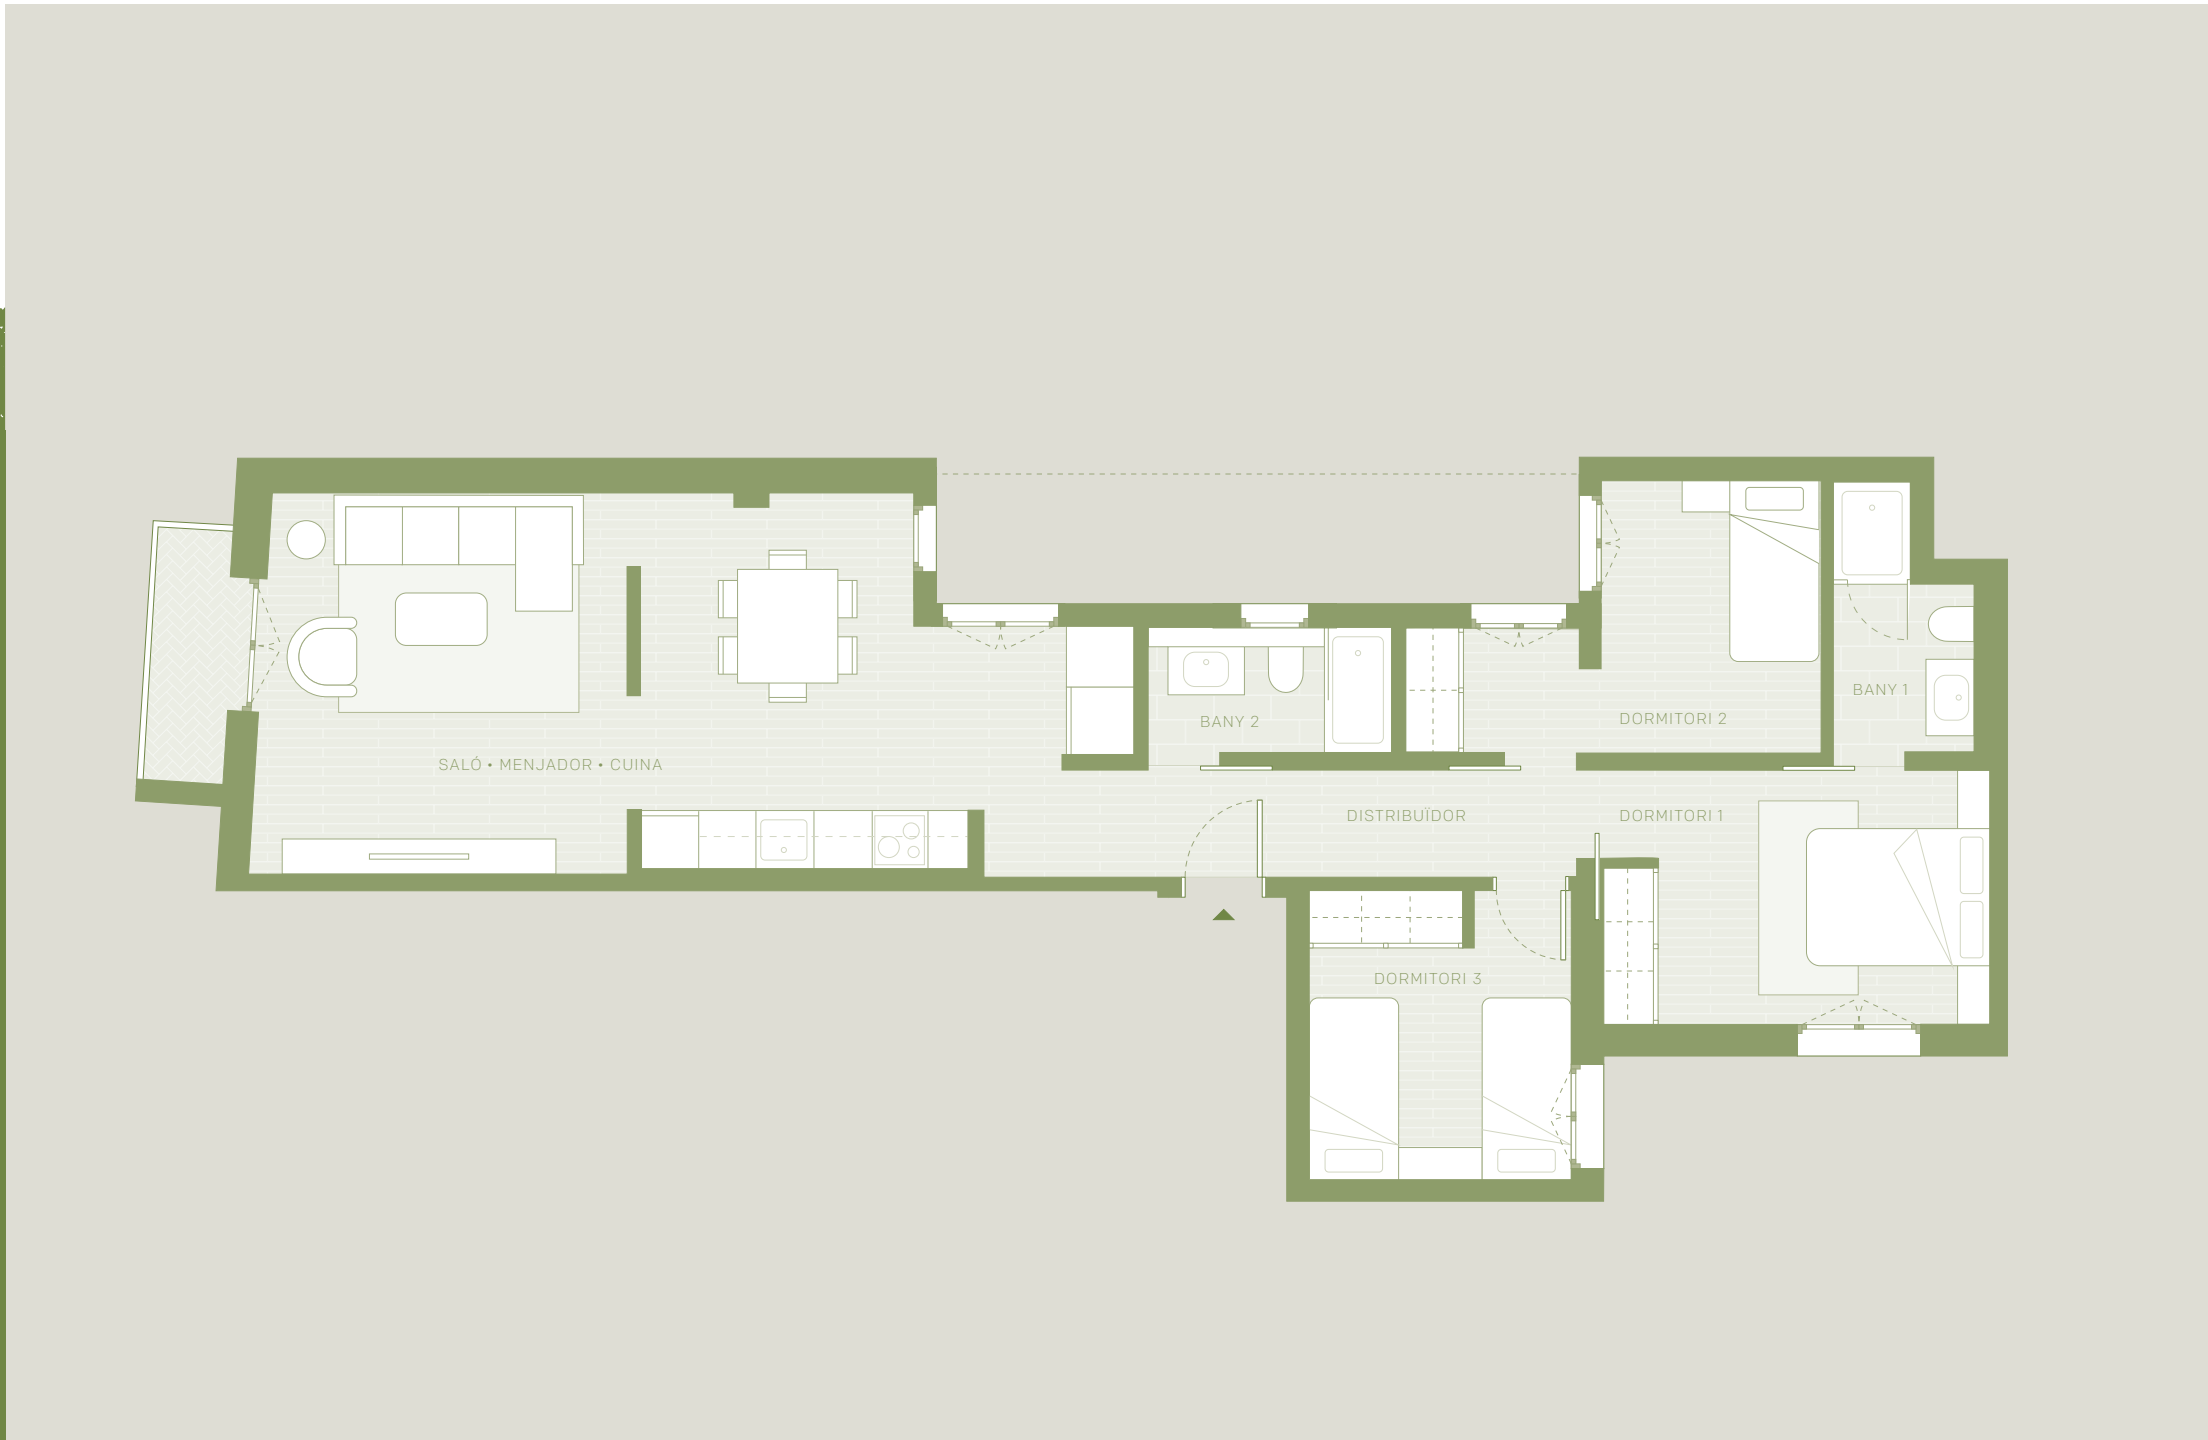

Els plànols mostrats són informatius, sense caràcter contractual, susceptibles de ser modificats per necessitats tècniques, jurídiques o comercials.



T U S E T 13

Barcelona

HABITATGE TIPUS I · ESC. INT.

PLANTES 1º, 3º, 4º, 5º, 6º · 1º B

Un dormitori + estudi


Superfície útil 75.05 m²

Sup. Construïda 88.75 m²


S.C. i E. C. 98.36 m²

Exteriors 2.55 m²

N

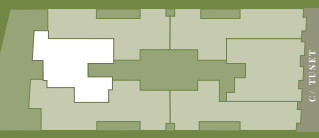

C. TUSSET

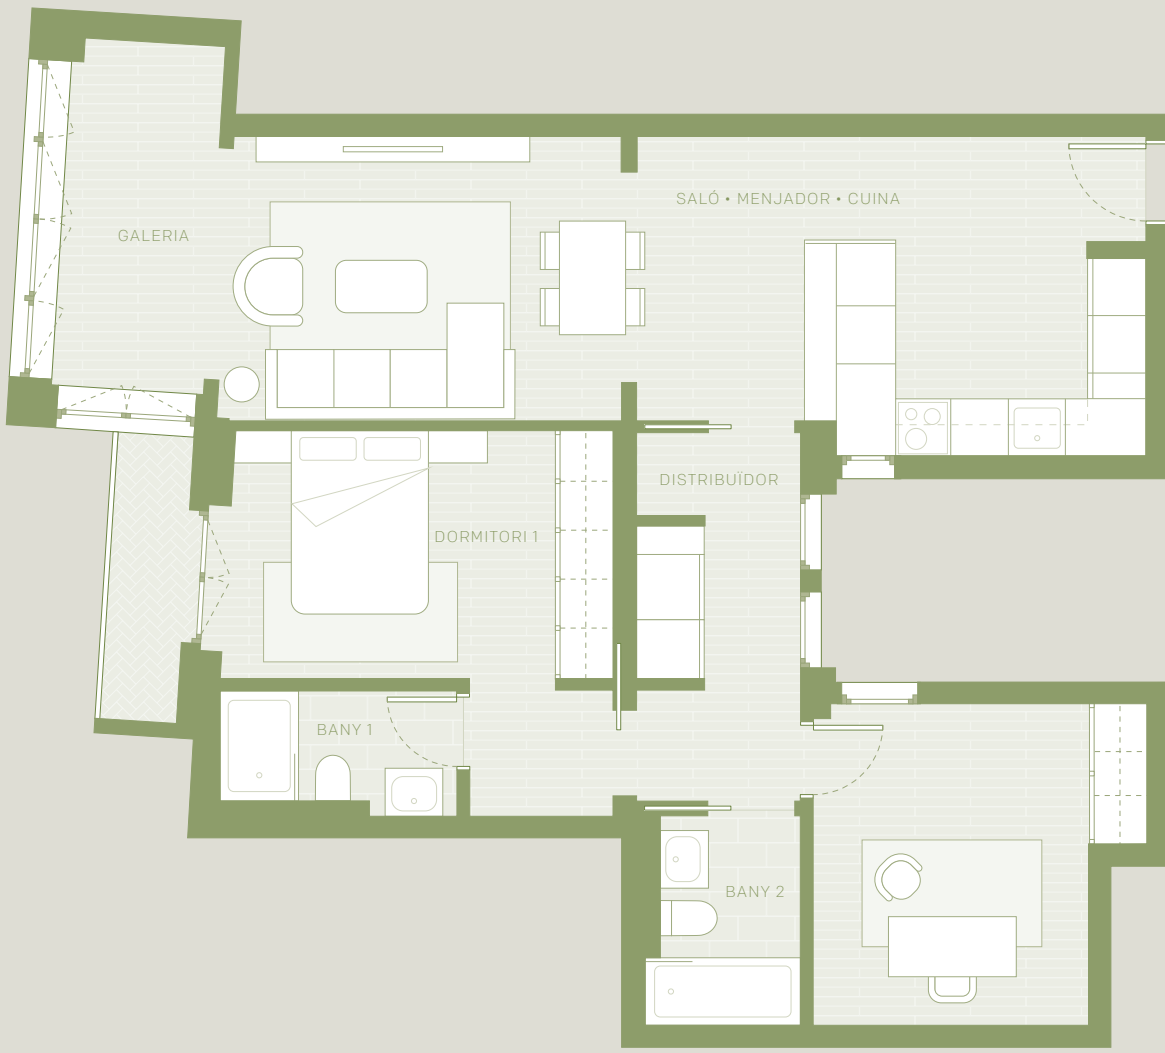

Els plànols mostrats són informatius, sense caràcter contractual, susceptibles de ser modificats per necessitats tècniques, jurídiques o comercials.



T U S E T 13

Barcelona

HABITATGE TIPUS J · ESC. INT.

PLANTES 1º, 3º, 4º, 5º, 6º · 2º

Tres dormitoris


Superfície útil 97.30 m²

Sup. Construïda 116.10 m²


S.C. i E. C. 128.67 m²

Exteriors 2.25 m²

N

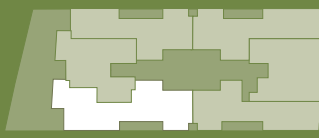

C. TUSSET

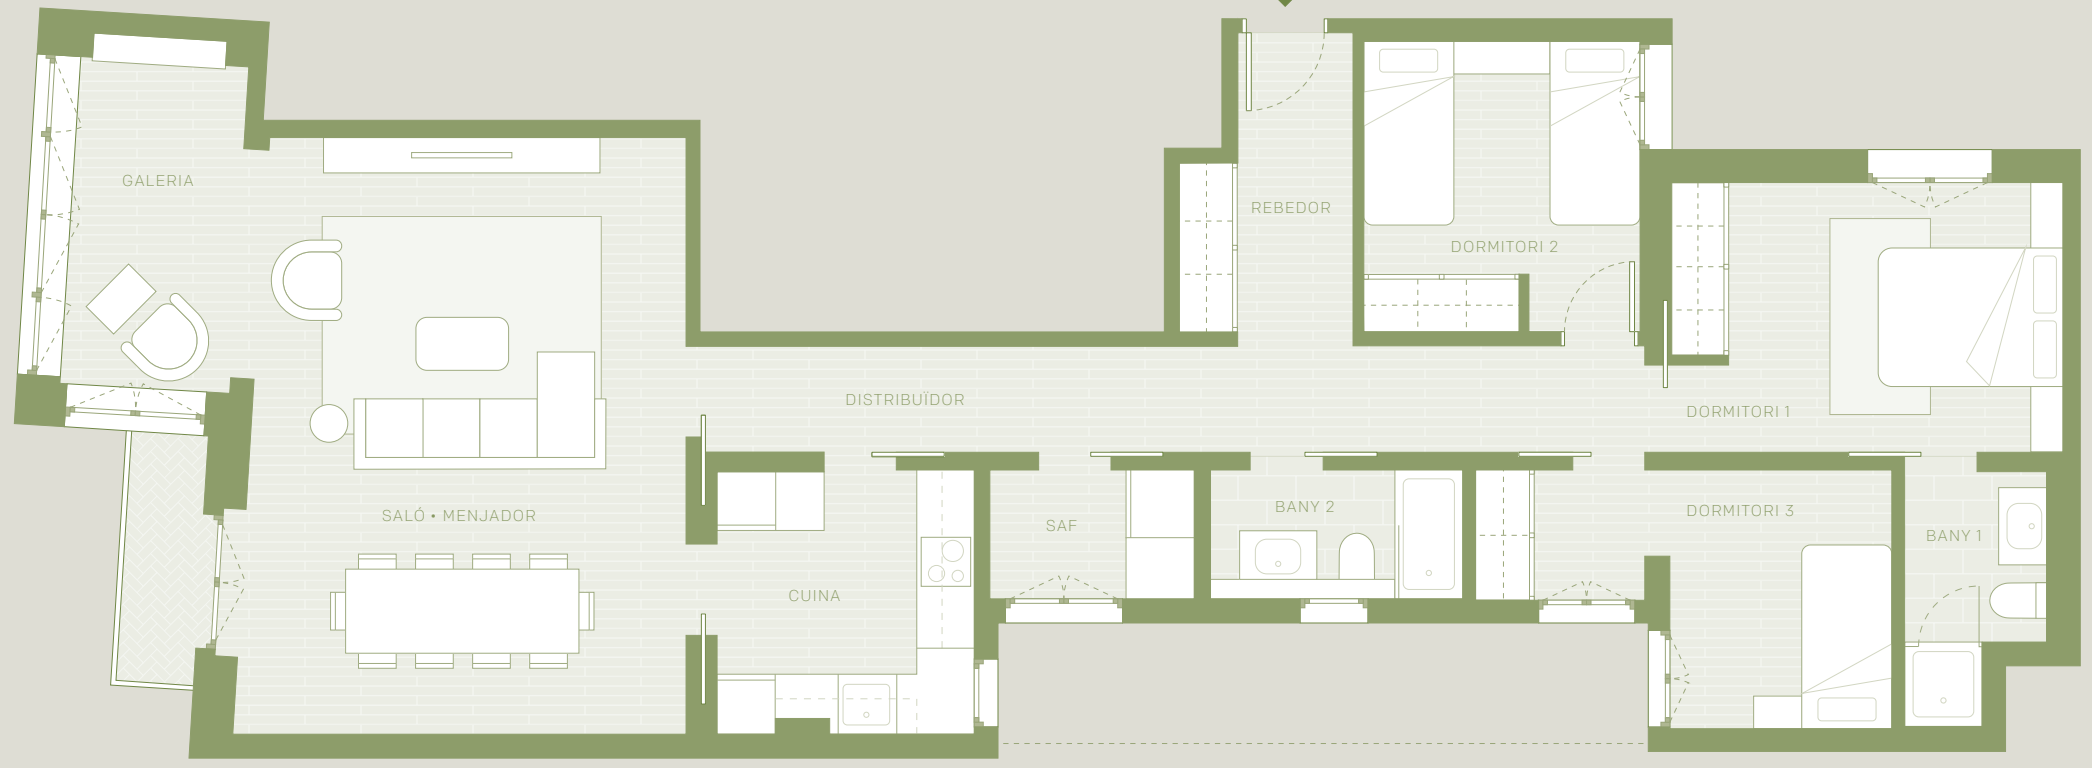

Els plànols mostrats són informatius, sense caràcter contractual, susceptibles de ser modificats per necessitats tècniques, jurídiques o comercials.



T U S E T 13

Barcelona

HABITATGE TIPUS K · ESC. INT.

PLANTA 2ª · 2ª

Quatre dormitoris

Superfície útil 124.75 m²

Sup. Construïda 145.55 m²

S.C. i E. C. 161.31 m²

Exteriors 2.55 m²

N



C. TUSSET

Els plànols mostrats són informatius, sense caràcter contractual, susceptibles de ser modificats per necessitats tècniques, jurídiques o comercials.



T U S E T 13

Barcelona

HABITATGE TIPUS N · ESC. EXT.

PLANTA SOBREÀTICO

Dos dormitoris

Superfície útil 46.70 m²

Sup. Construïda 56.95 m²

S.C. i E. C. 63.11 m²


Exteriors 29.85 m²

N



C. TUSSET

Els plànols mostrats són informatius, sense caràcter contractual, susceptibles de ser modificats per necessitats tècniques, jurídiques o comercials.

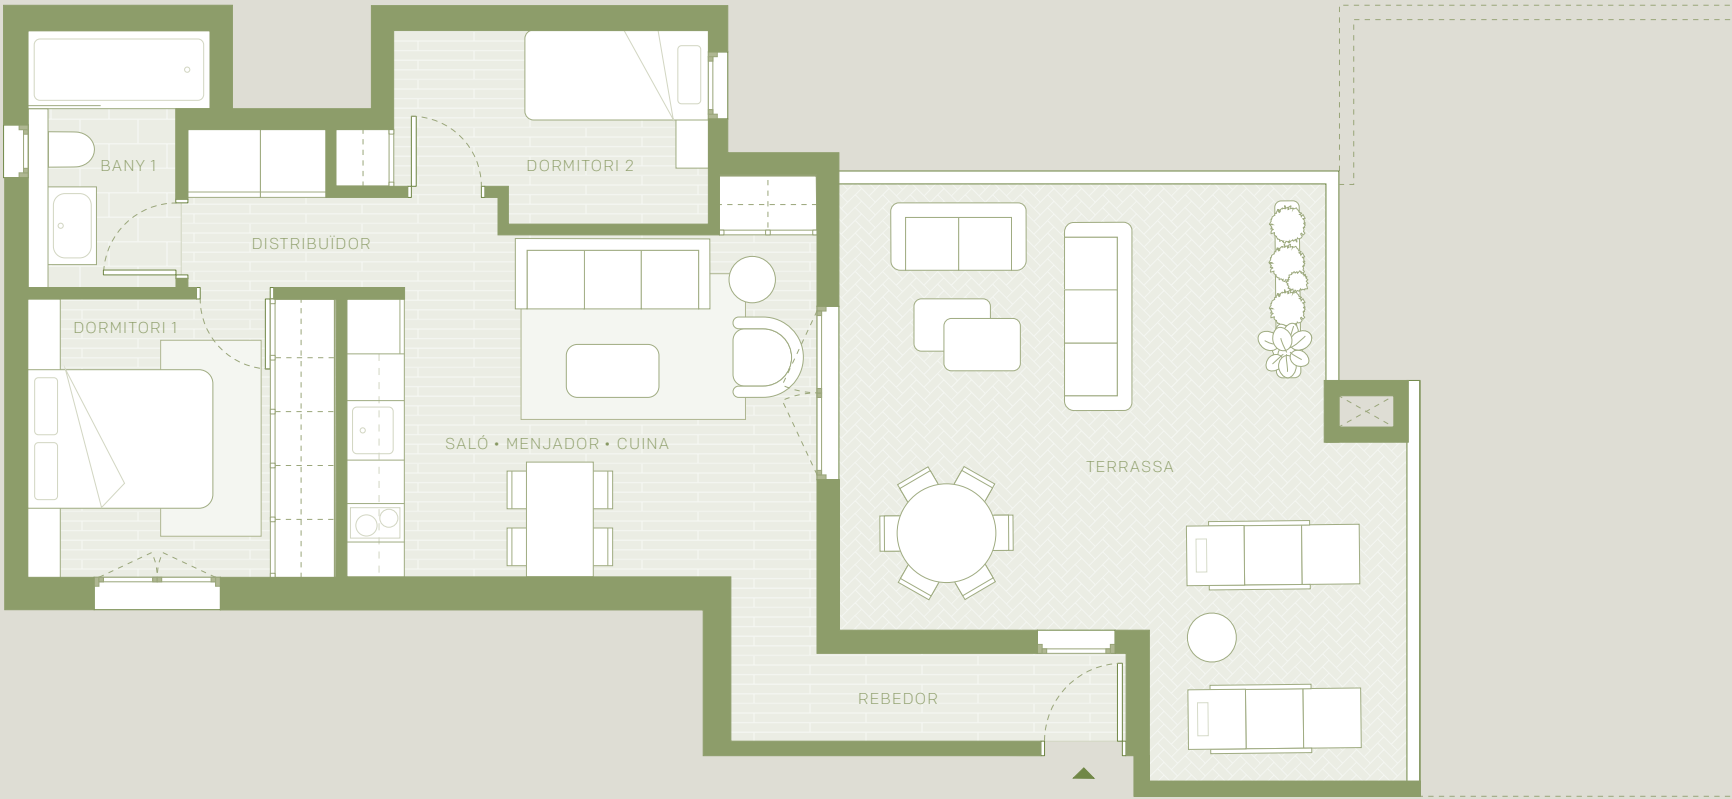



ELS DETALLS DE LA TEVA LLAR

EVERY DETAIL OF YOUR HOME

Memòria de qualitats / Building specifications

Els habitatges de Tuset 13 destaquen per metòdics dissenys i per l'harmonia amb la qual es conjuguen en aquest edifici elements clàssics i moderns.

Màxima qualitat en un immoble construït a mitjan el segle XX, que ara es renova i es presenta com un edifici d'avantguarda, en el qual tots els detalls han estat seleccionats meticulosament per fer de la seva nova llar el millor lloc per viure.

The homes in Tuset 13 stand out for their careful design and the building's harmonious balance between classical and modern features.
Top quality in a mid-20th century construction, now fully refurbished to become a state-of-the-art property where every detail has been selected meticulously to make your new home the perfect place to live.

Divisories / Divisorias

- En els habitatges les noves divisòries es resoldran amb sistemes d'envans en sec, amb doble placa de cartró-guix, perfilaria metàl·lica i aïllament interior. / In the homes, the new divisions will be made using dry partition systems, with double plasterboard, metal profiles and interior insulation.

Paviments / Flooring

- En els habitatges es col·locarà sòl laminat, model H3303 Roure Hamilton natural marca Egger, format de table Classic. També en cuines amb el tractament Aqua +. Sòcol de DM lacat blanc hidròfug, de 7 cm d'alt i 16 mm de gruix. / These homes will feature laminate flooring, model H3303 Natural Hamilton Oak made by Egger, table Classic format. In the kitchen as well, with the Aqua+ treatment. Waterproof white lacquered MDF baseboard, 7 cm high and 16 mm thick.
- Banys i safareig de paviment porcellànic Série Materie color Lignite de la marca Ariostea, classe 2, format 60 x 30 cm col·locat a trencajuntes. / The bathrooms and laundry will have lignite Ariostea Materie porcelain flooring, class 2, 60 x 30 cm format installed in a brick-bond pattern.

Sostres / Ceilings

- Col·locació de fals sostre en tot l'àmbit de l'habitatge, acústic en zones descans. En cuines, passadís, banys i safareig es col·locarà fals sostre continu de cartró-guix, hidròfug en zones humides, acabat pintat amb registres. / Dropped ceilings will be installed throughout the home, acoustic ceiling in rest areas. Kitchens, hallways, bathrooms and laundry will have a continuous dropped ceiling made of plasterboard, water-repellent in wet areas, with a painted finish and access panels.

Revestiments verticals / Vertical cladding

- A l'interior dels habitatges, les parets seran pintades amb pintura blanca, RAL 9016. / Inside the houses, the walls will be painted with white paint (RAL 9016).

- Els banys es revestiran amb peces ceràmiques de 6,5 x 20 cm de pasta blanca acabat mat color, model Magma de Equipe, amb especejament vertical cada 2 peces. / The bathrooms will be covered with 6.5 x 20 cm, Magma de Equipe white paste ceramic tiles with a matte finish, in a vertical brick-bond pattern every two tiles.

Fusteria exterior / Exterior joinery

- Fusteries d'alumini amb trencament de pont tèrmic tipus Cortizo COR 70 Oculta color bicolor, exterior RAL 6021 i interior blanc mat RAL 9016. Totes elles portaran vidre doble amb cambra d'aire i, en el cas de les balconeres, el vidre interior serà laminat. / Aluminium Cortizo COR 70 Oculta joinery with thermal break in two colours, RAL 6021 outside and matte white RAL 9016 inside. All of them will have dual panes with an air gap, with the interior pane laminated in balcony windows.

Fusteria interior / Interior joinery

- La porta d'accés a l'habitatge serà de fusta lacada, amb franja d'acer inoxidable setinat de 15 cm amb encuny de el nombre de l'habitatge. / The access door to the home will be made of lacquered wood, with a 15-cm satin stainless-steel strip with the housing number die-cut.
- Les portes interiors seran de DM lacat blanc RAL 9016. Els marcs de la porta seran de DM lacat blanc RAL 9016 de 7 cm d'alt i 16 mm de gruix. / The interior doors will be white (RAL 9016) lacquered MDF. The door frames will be white (RAL 9016) lacquered MDF, 7 cm high and 16 mm thick.
- En armaris encastats de portes practicables fabricats en DM lacat blanc RAL 9016, l'interior serà de melamina tipus tèxtil. / In built-in wardrobes with hinged doors made of white lacquered MDF (RAL 9016), with interior made of textile melamine.

Cuina / Kitchen

- Mobiliari de cuina L'eix, model Elba L blanc brillant. / Glossy white L'eix Elba kitchen furnishings.
- Taulell i davant de paret de Silestone model White Storm. / Countertop and splashback are Silestone White Storm.

- Aigüera d'un si d'acer inoxidable model PPX 110-72 de Franke. Aixetes d'acer inoxidable, monocomandament amb dutxa extraïble, model Focus de Hansgrohe. / Single-drain, PPX 110-72 sink by Franke. Stainless steel taps, Hansgrohe Focus single-lever faucet with pull-out spray.
- Electrodomèstics / Appliances
 - Placa d'inducció de 3 zones de cocció, Siemens. / Siemens induction cooktop with 3 cooking zones.
 - Campana extractora, Siemens. / Siemens cooker hood.
 - Forn multifunció de 60 cm, Siemens. / Siemens 60-cm multifunction oven.
 - Microones integrable sense marc, Siemens. / Siemens built-in microwave with no frame.
 - Rentaplats, Siemens. / Siemens dishwasher.
 - Frigorífic combinat, Siemens. / Siemens fridge-freezer.

Banys / Bathrooms

- Els banys s'equiparan amb: / The bathrooms will be outfitted with:
 - Lavabo model Vero de Duravit. / Duravit Vero washbasin.
 - Inodor model DuraStyle de Duravit, suspès i seient i tapa esmorteïda. Amb cisterna encastada de doble descàrrega model Sigma 12 de Geberit i polsador encastat model Sigma 60, color vidre negre. / Duravit DuraStyle toilet, wall-mounted with soft-close seat and cover. With Geberit Sigma 12 dual-discharge recessed cistern and Sigma 60 recessed push button, black glass.
 - Mirall fet a mida segons detalls de projecte. / Chrome-black Maier faucet and shower fittings.
 - Plat de dutxa Neo de Hidorbox, color graphite, instal·lat encastat en paviment. Les dutxes aniran equipades amb mampara de vidre model Slidd 75 de lakus. Vidre 10 mm de gruix amb tractament Easy-Clean. / Hidorbox Neo graphite-coloured shower, flush with the flooring. The showers will have an lakus Slidd 75 glass screen. 10-mm thick glass with Easy-Clean coating.
- Aixetes de lavabo i dutxa Maier color crom negre. / Chrome-black Maier faucet and shower fittings.

Electricitat i il·luminació / Electricity & lighting

- Il·luminació general amb downlights encastables orientables per llum LED, sèrie Inox S de Nexia color blanc. / General lighting with adjustable recessed downlights for LED bulbs, Inox S series by Nexia, white.
 - Il·luminació de cuina amb downlights encastables compactes d'alumini i difusor opal texturitzat LED, model Hut_L de Nexia. / Kitchen lighting with compact recessed aluminium downlights and LED textured opal diffuser, Hut_L model from Nexia.
 - Il·luminació de bany amb downlights encastables LED model Confort S orientable de Nexia, color blanc. Sobre mirall i encastada en fals sostre, s'instal·larà una lluminària LED lineal model Filled Opal de Lamp. / Bathroom lighting with recessed and adjustable LED downlights, Comfort S model from Nexia, white. Over the mirror, recessed with the dropped ceiling, will be linear Fil Led Opal LED lighting made by Lamp.
 - En dormitoris i sala d'estar, aplics de paret Model Pastilla de Disano. / In the bedrooms and living room, Disano Pastilla wall lamps.
 - Els mecanismes d'il·luminació de tot l'habitatge seran de la marca Simon sèrie 27, color blanc. / Simon Series 27 white lighting switches will be used throughout the home.
- ### Acs/clima / Hot water/HVAC
- El sistema de producció d'ACS serà Aerotèrmica. / An aerothermal system will supply hot water.
 - Els habitatges tindran el sistema de climatització mitjançant bomba de calor i conductes. / The homes will be climate controlled using a heat pump and ducts.
 - Les reixetes per al sistema de bomba de calor seran lacades blanc mate RAL 9016, sèrie X-Grille bàsica de la marca Trox. / The grilles for the heat pump system will be lacquered matte white (RAL 9016) X-Grilles by Trox.

Comercialitza:



LUCAS FOX
INTERNATIONAL PROPERTIES

34 933 562 989 · info@lucasfox.com

tuset13.es

Imágenes: Archimia 3D Studio Design / Diseño y maquetación: Tonbo Studios
Photos by: Minh-pham/Lauren Mancke/Markus Spiske/Josh Calabrese/Squarely/
Nynne Schrode/Steinar Engeland

